


MÍSTNÍ ÚPRAVA PROVOZU, KTERÁ BUDE V ROZPORU S PŘECHODNOU ÚPRAVOU PROVOZU BUDE ZNEPLATNĚNA

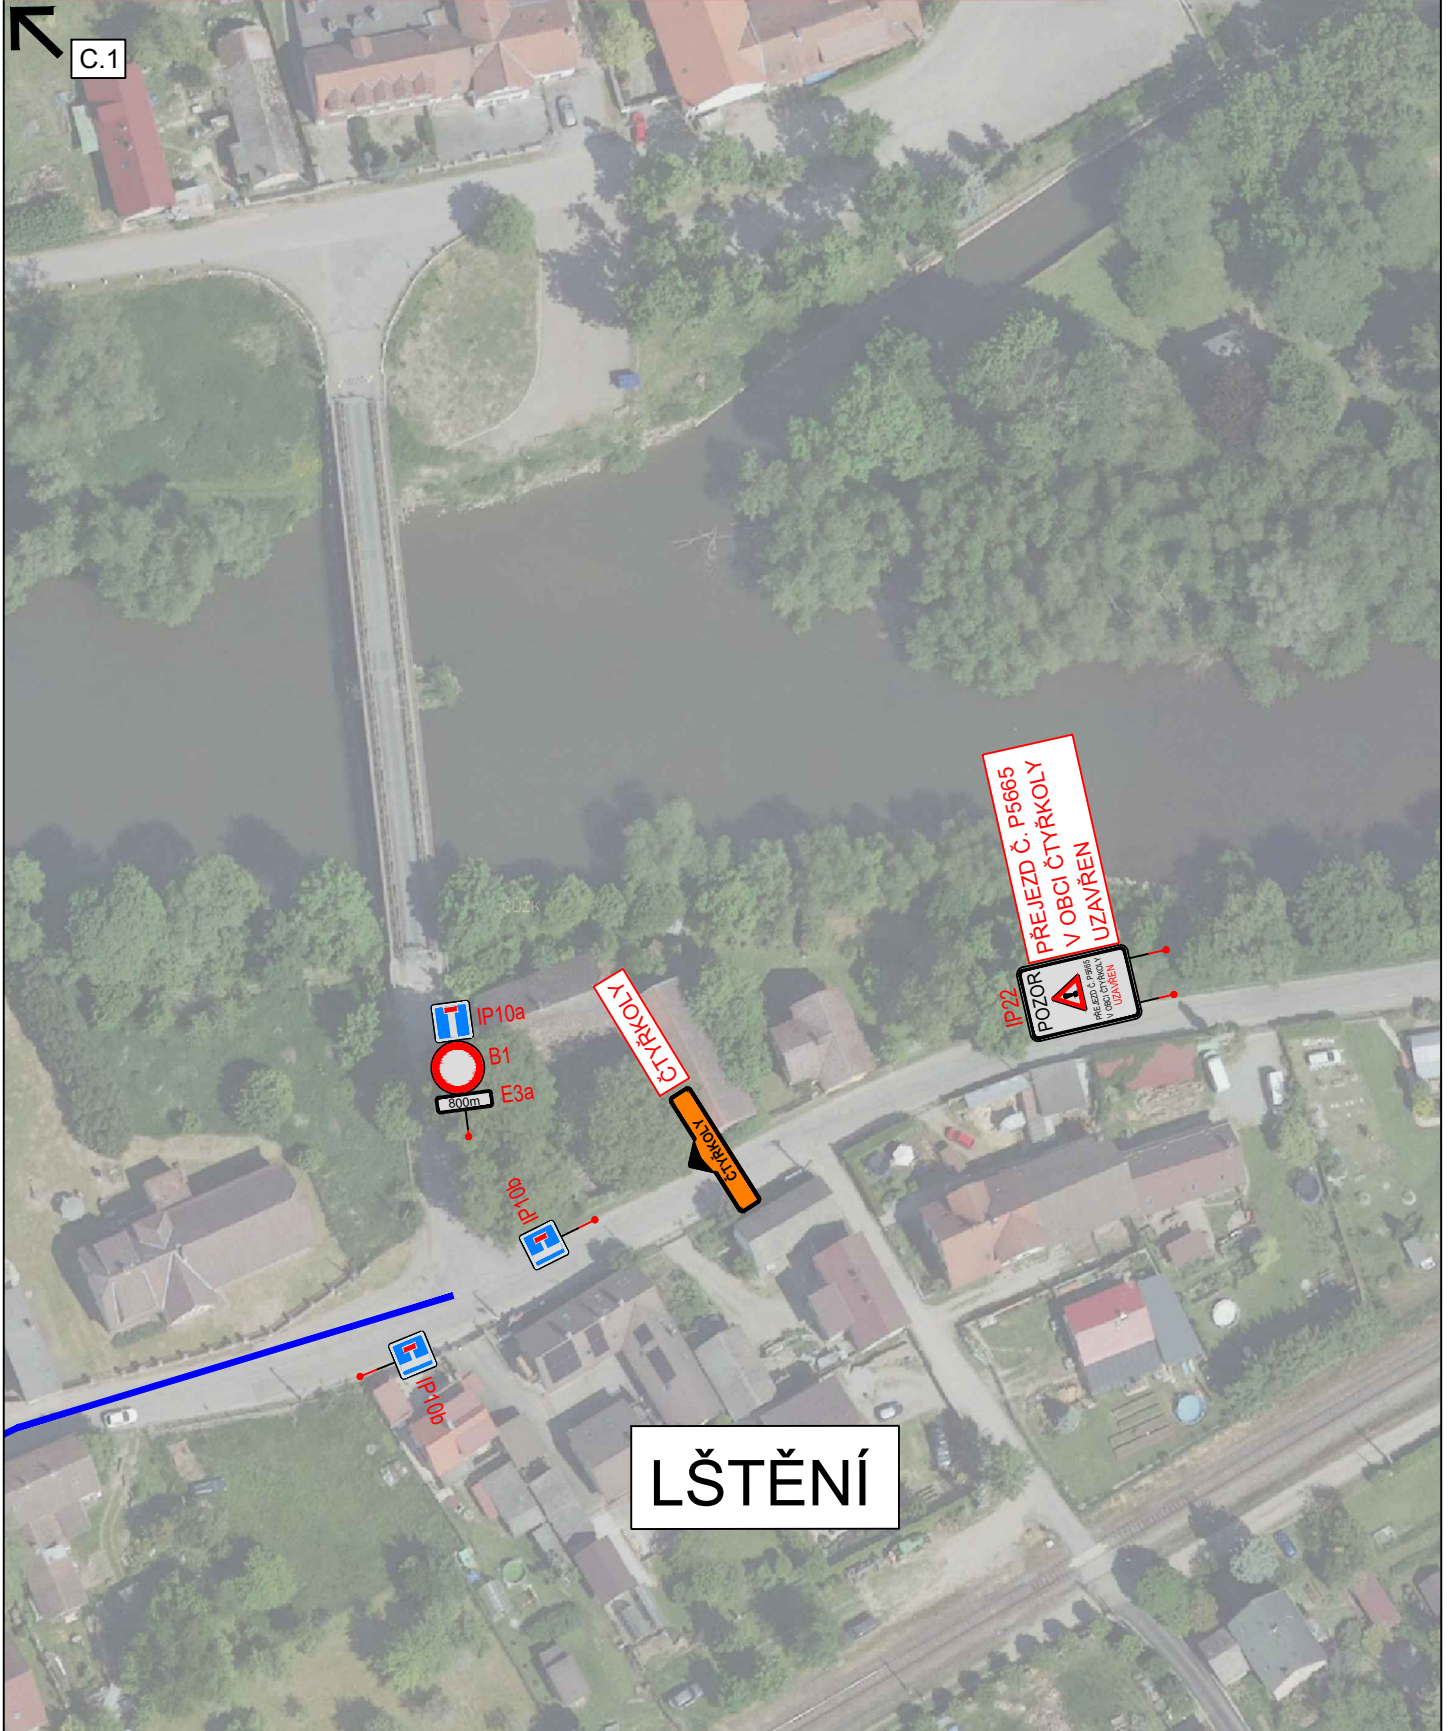

3K značky s.r.o.  
 Jiráskova 1519, 251 01 Říčany  
 tel.: +420 323 601 237, [www.3kznavky.cz](http://www.3kznavky.cz), [info@3kznavky.cz](mailto:info@3kznavky.cz)

LEGENDA:

NÁVRH - SDZ



STÁVAJÍCÍ - SDZ



AKCE:

P5665 Čtyřkoly

MĚŘÍTKO:

1:1000

PŘÍLOHA:

SITUACE DIO V

PŘÍLOHA ČÍSLO:

C.5