
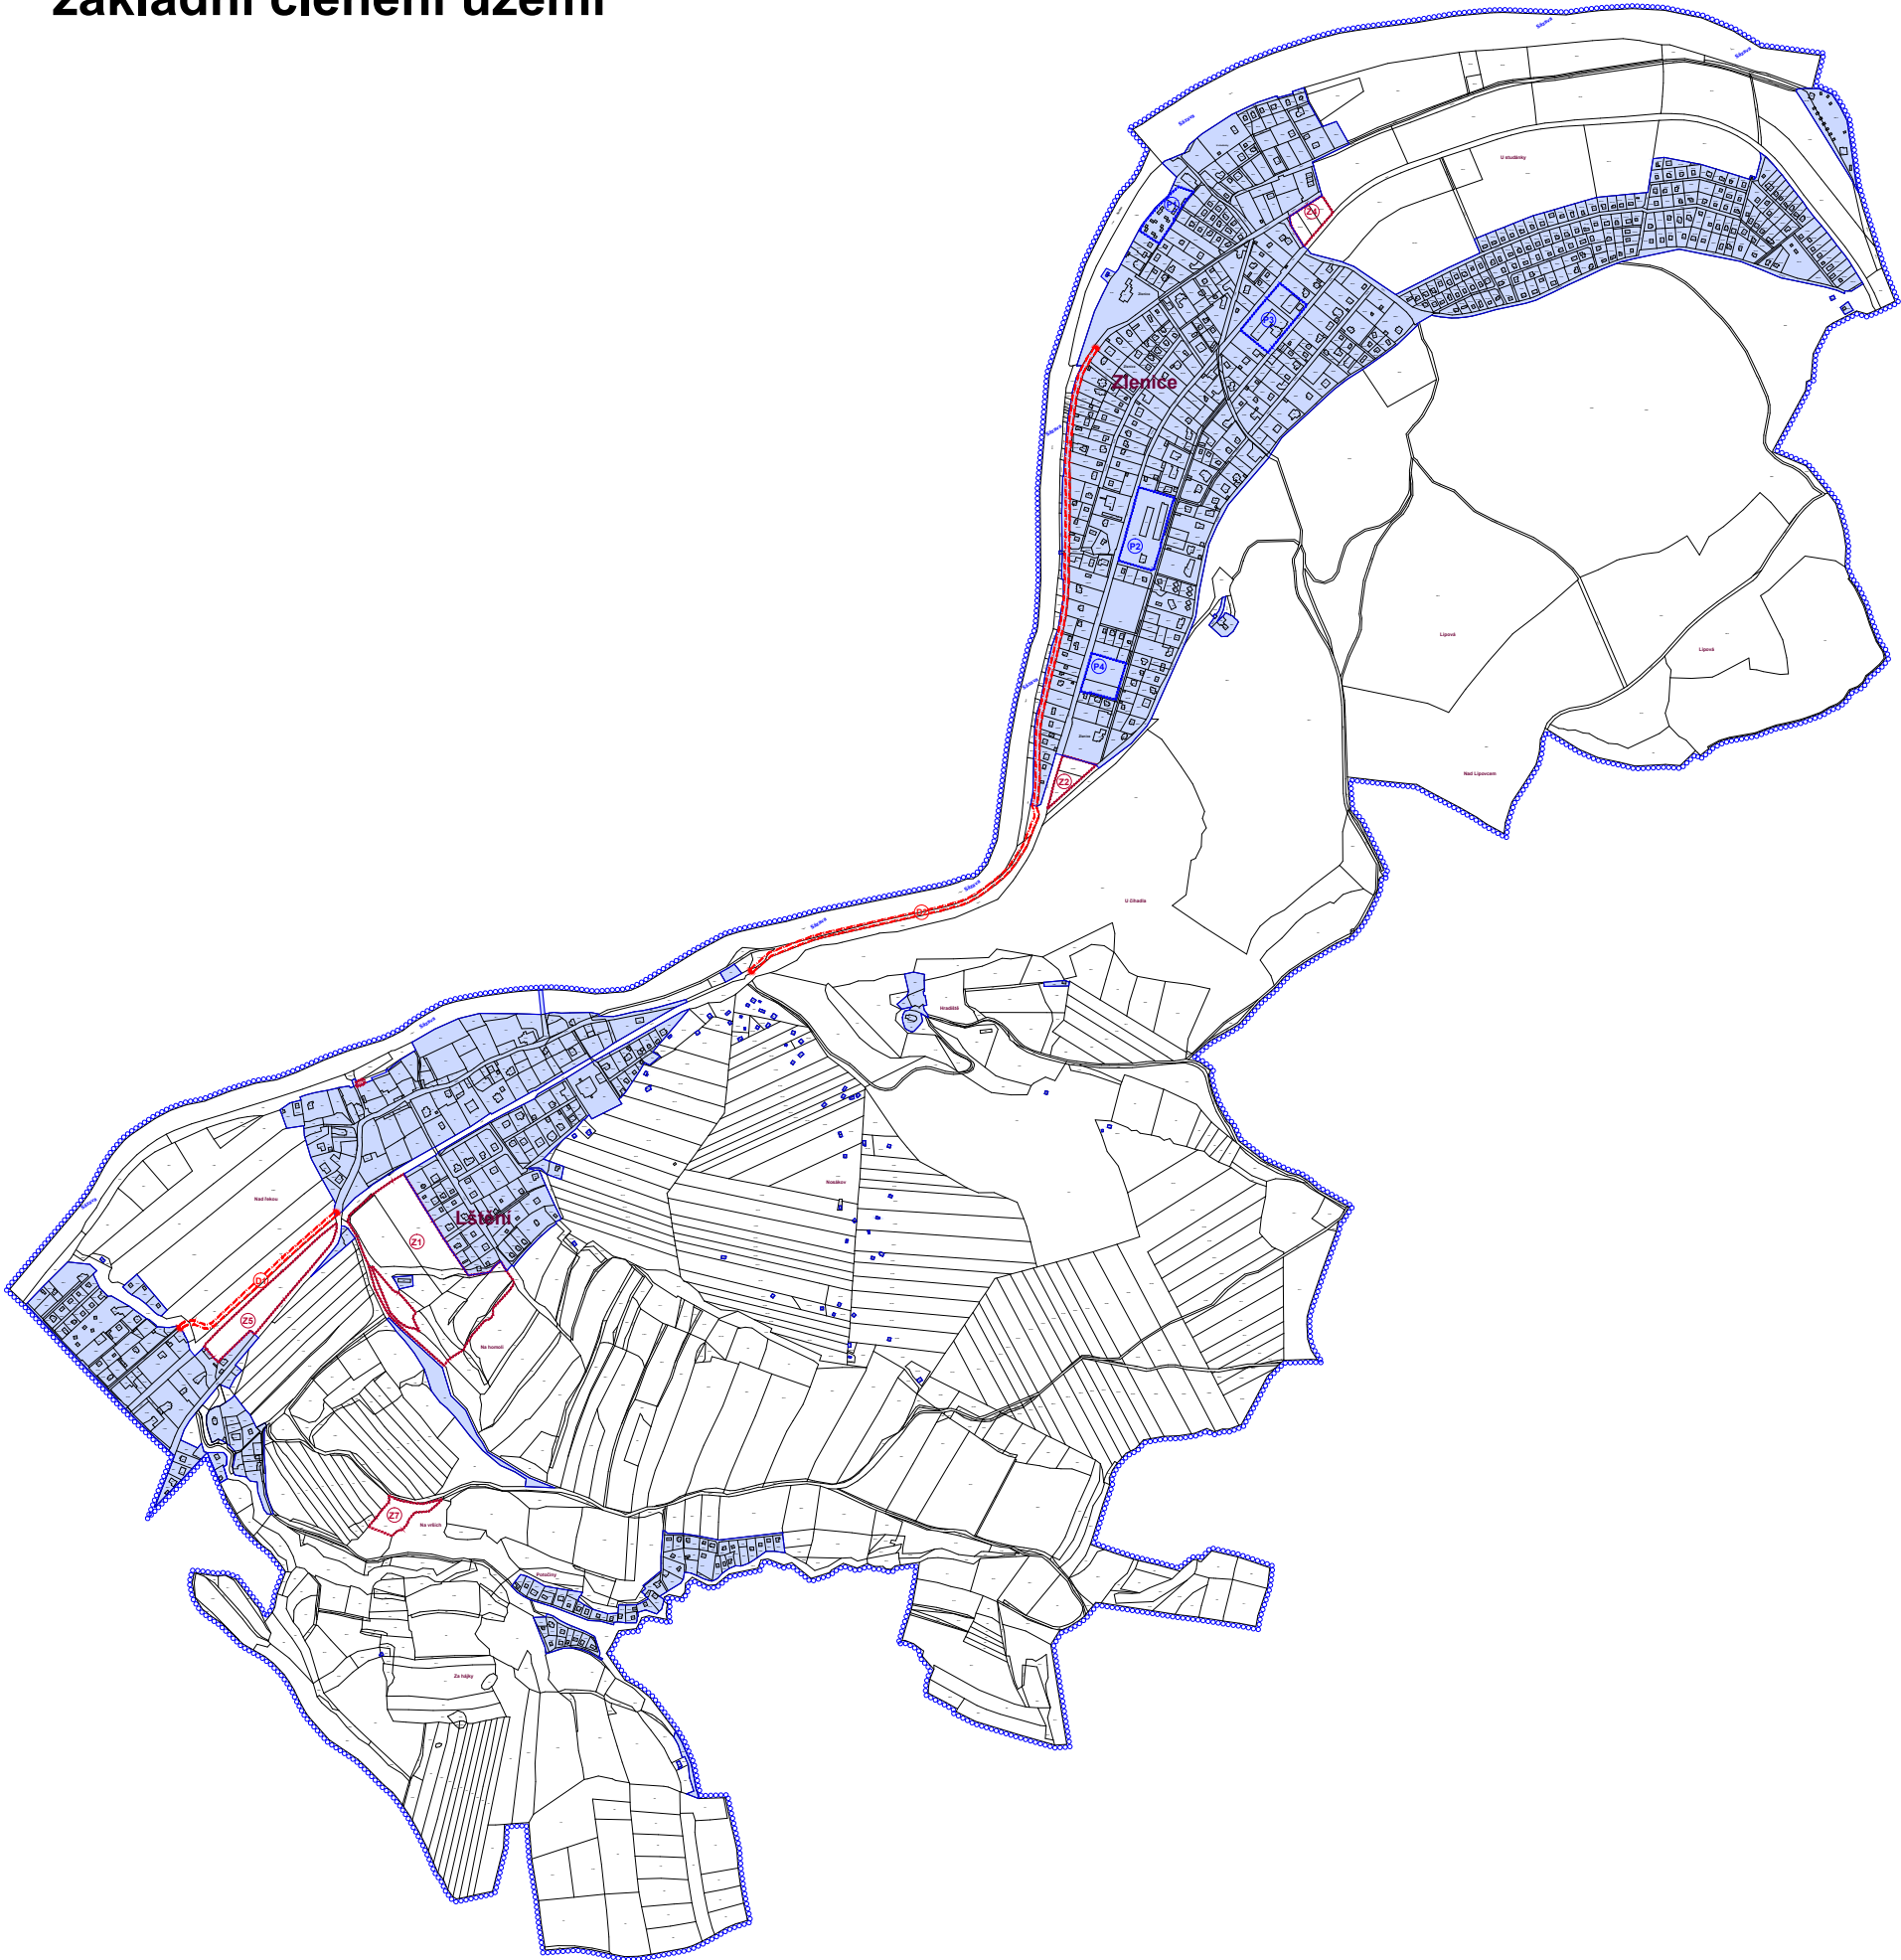


územní plán Lštění

základní členění území

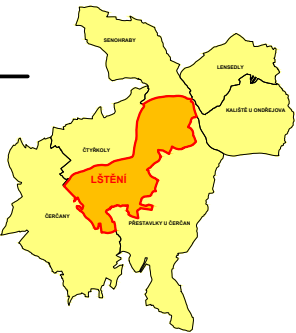

LEGENDA

STAV	NÁVRH	
		HRANICE ŘEŠENÉHO ÚZEMÍ
		HRANICE ZASTAVĚNÉHO ÚZEMÍ K 1.1.2020
		ZASTAVITELNÉ PLOCHY
		PLOCHY PŘESTAVBY
		KORIDORY DOPRAVNÍ INFRASTRUKTURY

ZAŽNAM O ÚČINNOSTI

Onačtenáprávního a gáru, který / územní plán vyřadil:	Zastupitelstvo obce Lštění
Datum nabytí účinnosti:	
Úmístění a příjmení, funkce a podpis oprávněné osoby:	JUDr. Jaroslav Hájek, CSc. starosta obce Lštění

Odsouhlasil:

SCHEMA	ORIENTACE	ČÍSLO PÁNE
		RAZITKO



NÁZEV ZAKÁZKY: ÚZEMNÍ PLÁN LŠTĚNÍ
MÍSTO ZAKÁZKY: LŠTĚNÍ, STŘEDOCESKÝ KRAJ
PORADYTEL: ODBOR ÚPRAV LŠTĚNÍ

ČÍSLO
STUPNĚ
DOKUMENTU
MĚŘITOKO

NÁZEV VÝKRESU: ČÍSLO VÝKRESU: 1a

VÝKRES ZÁKLADNÍHO ČLENĚNÍ ÚZEMÍ