
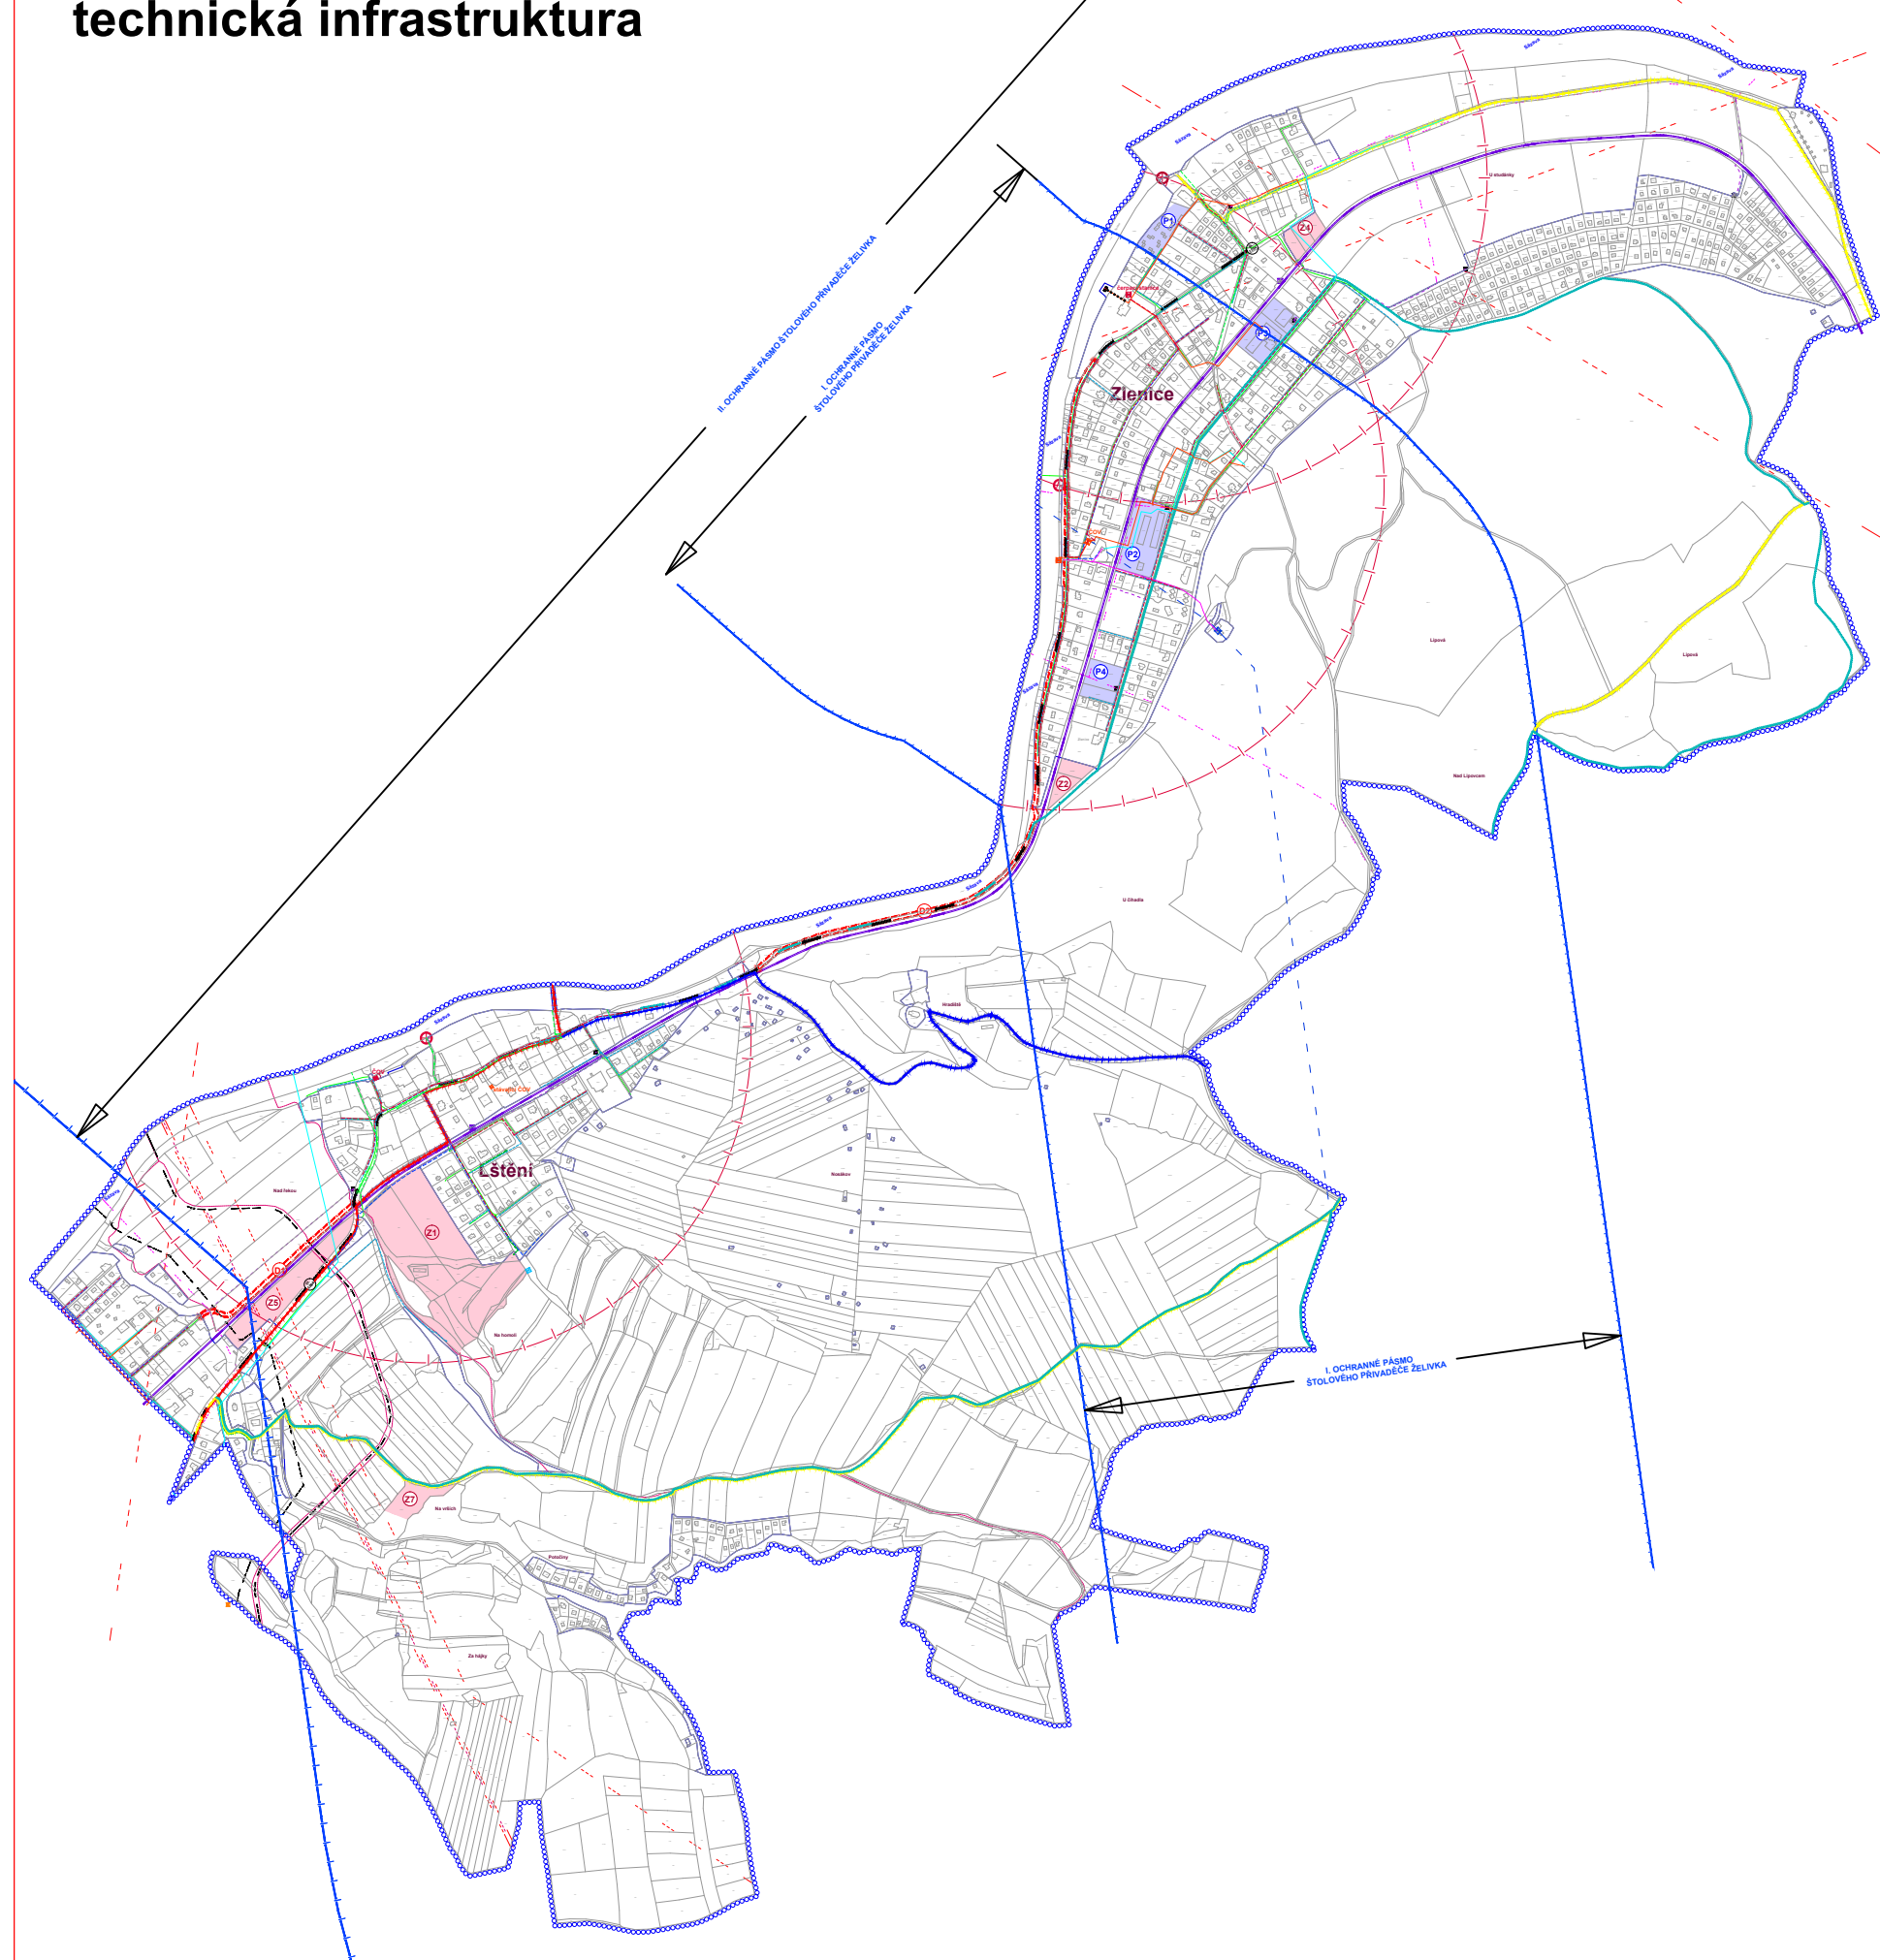


územní plán Lštění

technická infrastruktura

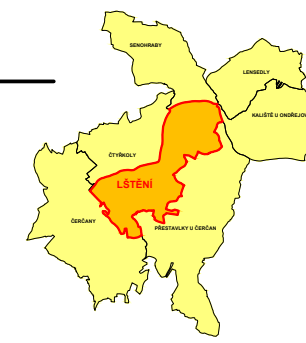

LEGENDA

STAV	NÁVRH	
		HRANICE REŠENÉHO ÚZEMÍ
		HRANICE ZASTAVĚNÉHO ÚZEMÍ K 1.1.2020
		ZASTAVITELNÉ PLOCHY
		PLOCHY PŘESTAVBY

TECHNICKÁ INFRASTRUKTURA

		TRAFOSTANICE
		VVN ELEKTRICKÉ VEDENÍ
		VN ELEKTRICKÉ VEDENÍ 22 kV (NADZEMNÍ)
		VN ELEKTRICKÉ VEDENÍ 22 kV (PODZEMNÍ)
		VVTL PLYNOVOD
		VTL PLYNOVOD
		TECHNOLOGICKÝ OBJEKT VTL PLYNOVODU
		STL PLYNOVOD
		DÁLKOVÉ SPOJOVÉ KABELY
		MÍSTNÍ SDELOVACÍ KABEL
		RADIORELÉOVÁ TRASA
		OBĚRNÉ MÍSTO POŽÁRNÍ VODY Z ŘEKY SÁZAVY
		VZDÁLENOST 600 m OD OBĚRNÉHO MÍSTA POŽÁRNÍ VODY

VODNÍ HOSPODÁŘSTVÍ

		TECHNOLOGICKÝ OBJEKT ZÁSOBOVÁNÍ VODOU
		TECHNOLOGICKÝ OBJEKT SPLAŠKOVÉ KANALIZACE
		VODOVOD
		VODOVOD - DALŠÍ ROZVOJ
		SPLAŠKOVÁ KANALIZACE
		KANALIZACE A ČOV KE ZRUŠENÍ
		DEŠŤOVÁ KANALIZACE
		ŠTOLOVÝ PŘÍVADĚČ ŽELIVKA
		I. OCHRANNÉ PÁSMO ŠTOLOVÉHO PŘÍVADĚČE ŽELIVKA
		II. OCHRANNÉ PÁSMO ŠTOLOVÉHO PŘÍVADĚČE ŽELIVKA
		SPECIFICKÉ ODVODNĚNÍ ŠTOLY

DOPRAVNÍ INFRASTRUKTURA

		SILNICE III. TŘÍDY
		KORIDORY DOPRAVNÍ INFRASTRUKTURY
		ZNAČENÁ TURISTICKÁ TRASA
		CYKLOTRASA
		ŽELEZNIČNÍ TRÁŤ REGIONÁLNÍ
		VLAKOVÁ ZASTÁVKA

oprava 4.3.2020

ORIENTACE

ŠÍŘKA PÁNE

RAZÍTKO

ING. ARCH. LADISLAV KOBRSKA ARCHITECTONICKÝ ATELIER PRAHA 4, HLADNOVŮVA 1524

NÁZEV ZÁKAZY: ÚZEMNÍ PLÁN LŠTĚNÍ
MÍSTO ZÁKAZY: LŠTĚNÍ, STŘEDOCESKÝ KRAJ
PORUČOVATEL: ÚŘADNÍ ÚSTAV LŠTĚNÍ

ZNÁČ. STUPEŇ: 1
MĚŘÍTKO: 1:500

SRPEN 2019
MÍSTNÍ ÚZEMNÍ PLÁN
PRÁVA 4. HLADNOVŮVA 1524

NÁZEV VÝKRESU: CÍLOVÝ VÝKRES: 1b.2

KONCEPCE TECHNICKÉ INFRASTRUKTURY