


územní plán Lštění

hlavní výkres

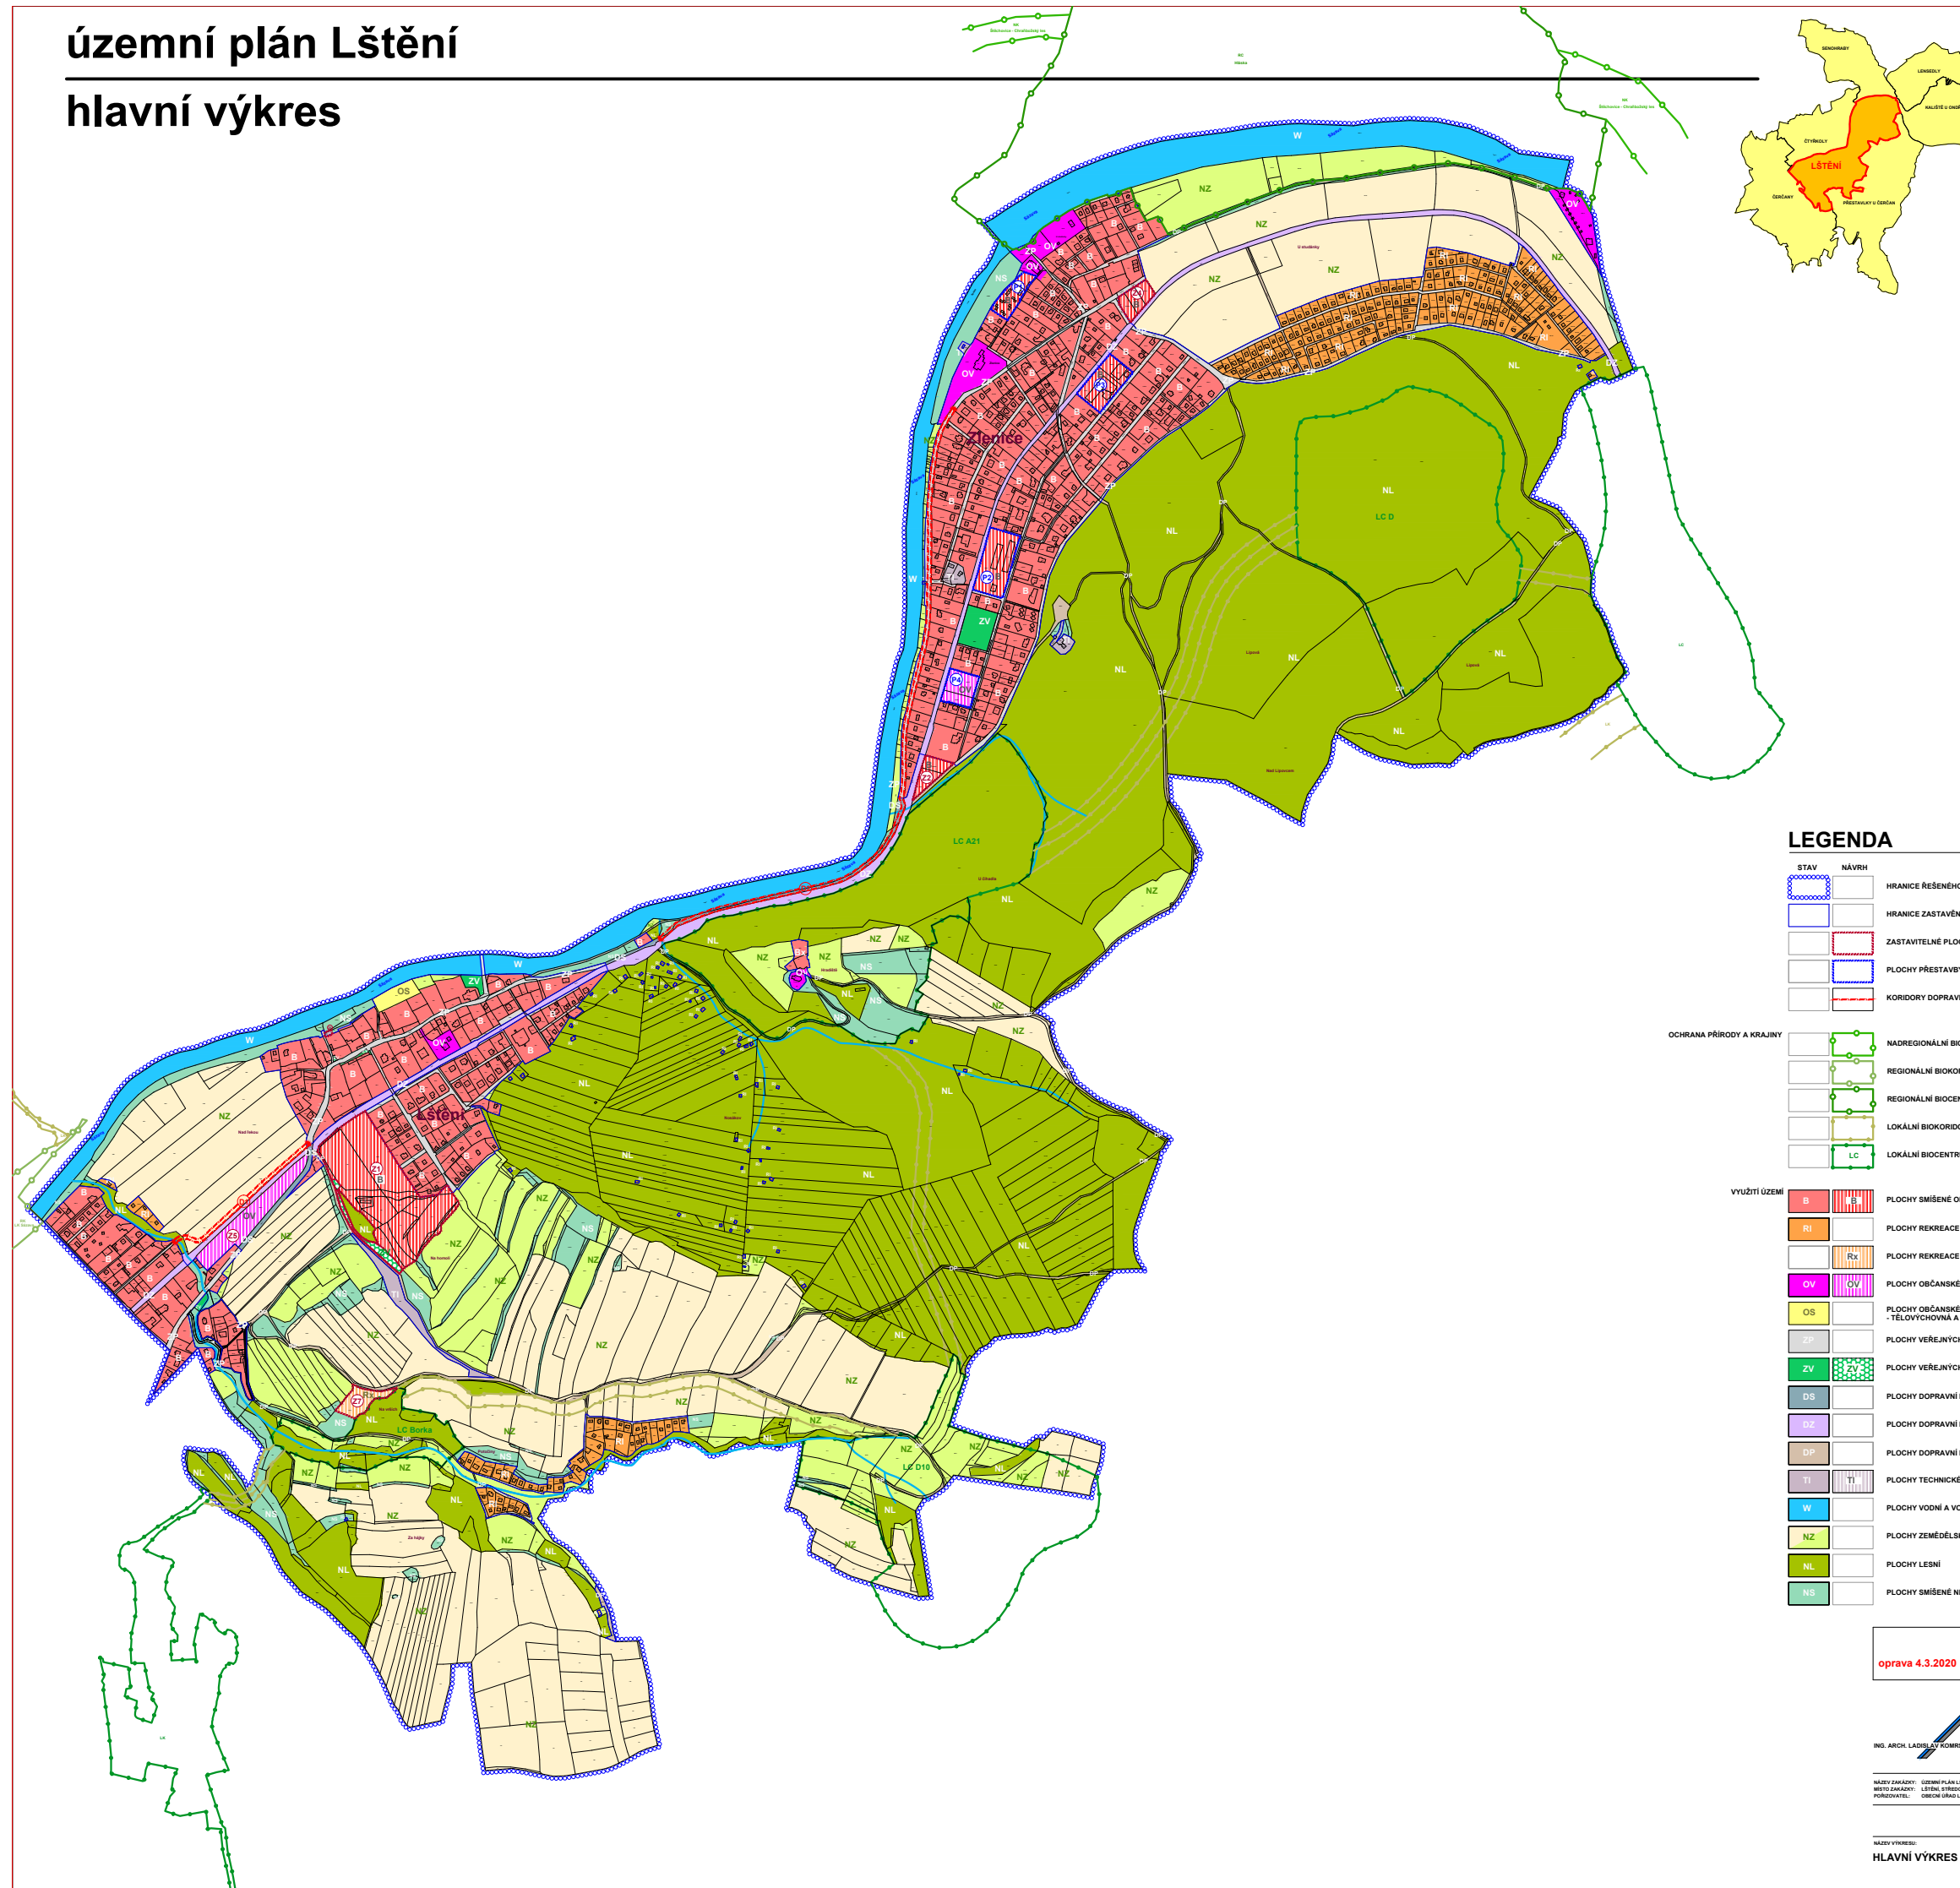

LEGENDA

STAV	NÁVRH	
		HRANICE ŘEŠENÉHO ÚZEMÍ
		HRANICE ZASTAVĚNÉHO ÚZEMÍ K 1.1.2020
		ZASTAVITELNÉ PLOCHY
		PLOCHY PŘESTAVBY
		KORIDORY DOPRAVNÍ INFRASTRUKTURY
OCHRANA PŘÍRODY A KRAJINY		
		NADREGIONÁLNÍ BIOKORIDOR
		REGIONÁLNÍ BIOKORIDOR
		REGIONÁLNÍ BIOCENTRUM
		LOKÁLNÍ BIOKORIDOR
		LOKÁLNÍ BIOCENTRUM

VYUŽITÍ ÚZEMÍ		
		PLOCHY SMÍŠENÉ OBYTNÉ
		PLOCHY REKREACE - RODINNÁ REKREACE
		PLOCHY REKREACE - SPECIFICKÉ
		PLOCHY OBČANSKÉHO VYBAVENÍ
		PLOCHY OBČANSKÉHO VYBAVENÍ - TĚLOVÝCHOVNÁ A SPORTOVNÍ ZAŘÍZENÍ
		PLOCHY VEŘEJNÝCH PROSTRANSTVÍ
		PLOCHY VEŘEJNÝCH PROSTRANSTVÍ - VEŘEJNÁ ZELEŇ
		PLOCHY DOPRAVNÍ INFRASTRUKTURY - SILNIČNÍ
		PLOCHY DOPRAVNÍ INFRASTRUKTURY - DRAŽNÍ
		PLOCHY DOPRAVNÍ INFRASTRUKTURY - SPECIFICKÉ
		PLOCHY TECHNICKÉ INFRASTRUKTURY
		PLOCHY VODNÍ A VODOHOSPODÁRSKÉ
		PLOCHY ZEMĚDĚLSKÉ
		PLOCHY LESNÍ
		PLOCHY SMÍŠENÉ NEZASTAVĚNÉHO ÚZEMÍ

oprava 4.3.2020

ORIENTACE

ČÍSLO PÁNE

RAZÍTKO

ING. ARCH. LADISLAV KOBRSKA ARCHITEKTONICKÝ ATELIER PRÁHA 4, HLADNOVOVA 1524

NÁZEV ZÁKAZY: ÚZEMNÍ PLÁN LŠTĚNÍ
MÍSTO ZÁKAZY: LŠTĚNÍ, STŘEDOCESKÝ KRAJ
PORADNÁTEL: ODBOR ÚZEMNÍHO PLÁNU

ZNÁM. STUPEŇ: MĚŘITVO: 1:500
MĚŘITVO: 1:500

NÁZEV VÝKRESU: HLAVNÍ VÝKRES ČÍSLO VÝKRESU: 1b.1