
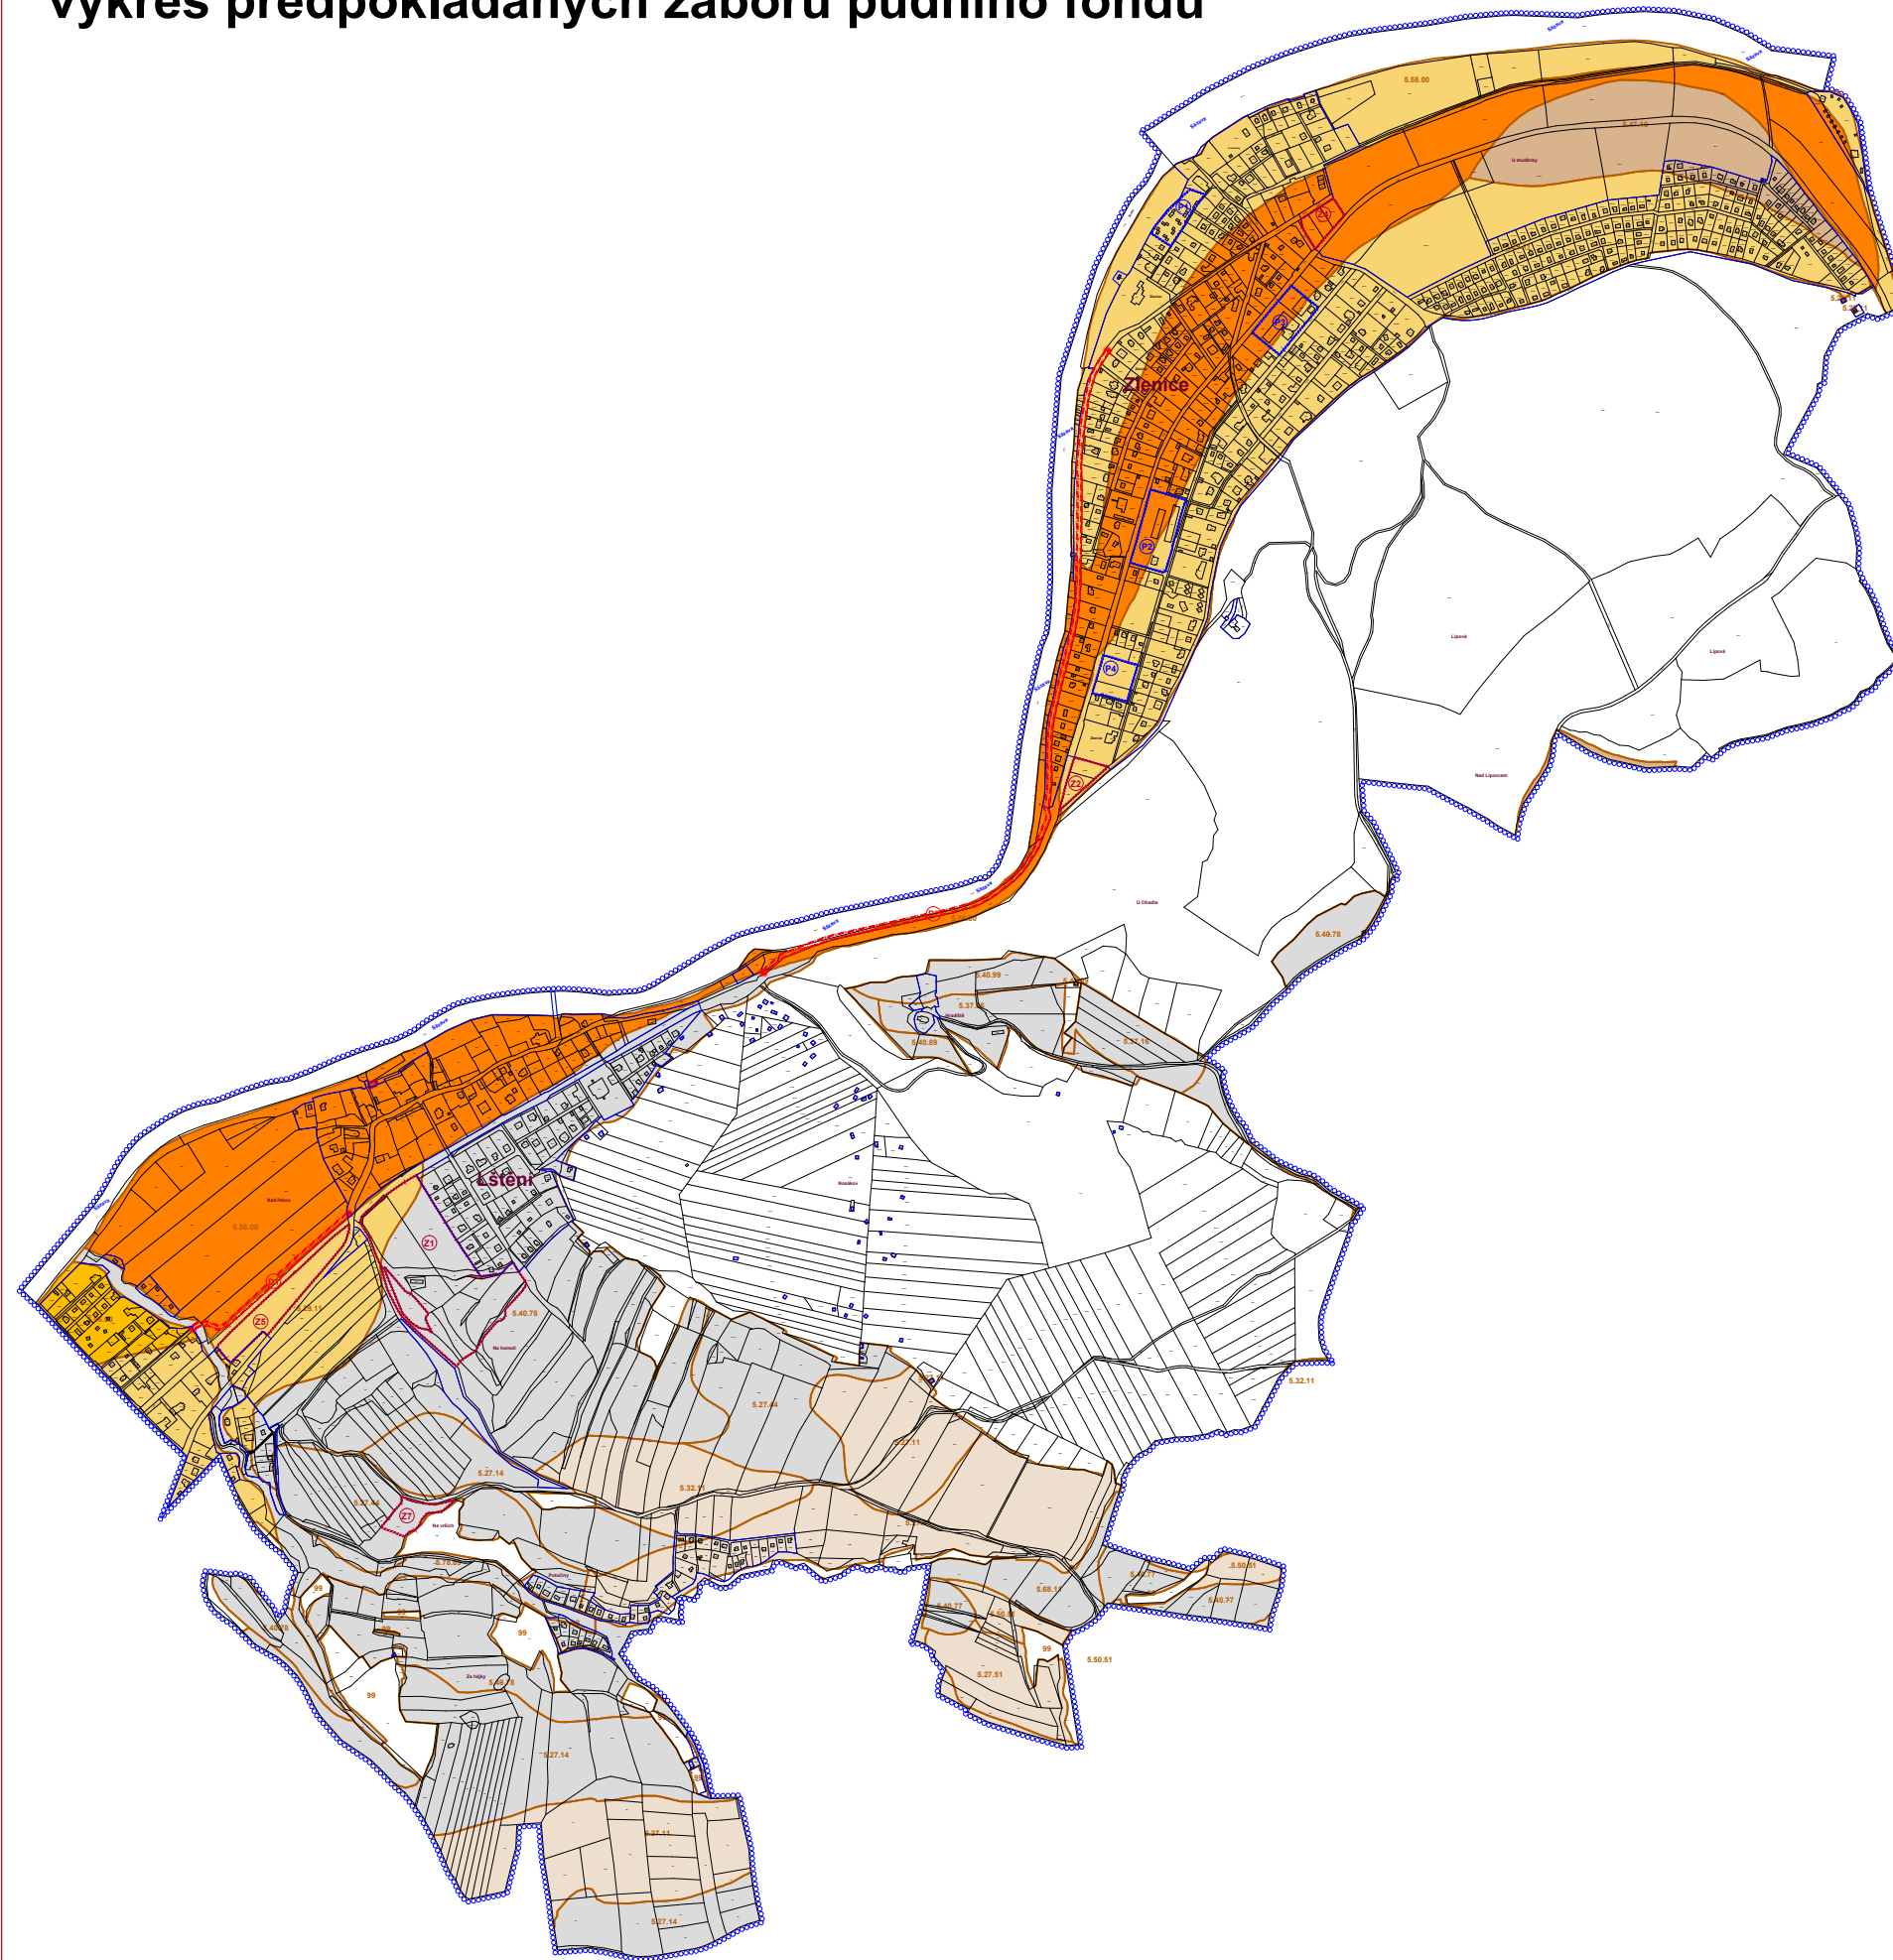


# územní plán Lštění

## výkres předpokládaných záborů půdního fondu

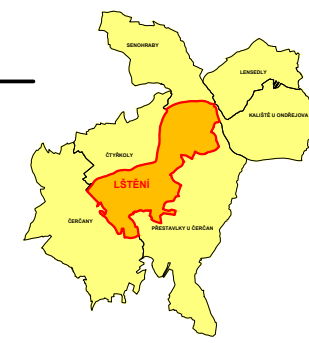

### LEGENDA

STAV	NÁVRH
	HRANICE ŘEŠENÉHO ÚZEMÍ
	HRANICE ZASTAVĚNÉHO ÚZEMÍ K 1.1.2020
	ZASTAVITELNÉ PLOCHY
	PLOCHY PŘESTAVBY
	KORIDORY DOPRAVNÍ INFRASTRUKTURY

### OCHRANA ZPF

	HRANICE BPJ
	DEFINICE PBEJ/STUPĚŇ PŘEDNOSTI
	STUPĚŇ OCHRANY I.
	STUPĚŇ OCHRANY II.
	STUPĚŇ OCHRANY III.
	STUPĚŇ OCHRANY IV.
	STUPĚŇ OCHRANY V.

SCHEMA	ORIENTACE	ŠÍŘLO PARCE
oprava 4.3.2020		
	RADTKO	



NÁZEV ZÁKAZNÍK: ÚZEMNÍ PLÁN LŠTĚNÍ	ORIENTACE:	ŠÍŘLO PARCE:
MÍSTO ZÁKAZNÍK: LŠTĚNÍ, STŘEDOCESKÝ KRAJ	ZNÁČ. STUPĚŇ:	STUPĚŇ OCHRANY:
PORADNÁK: ÚZEMNÍ ÚŘAD LŠTĚNÍ	STAV:	MĚŘÍTKO: 1:500