
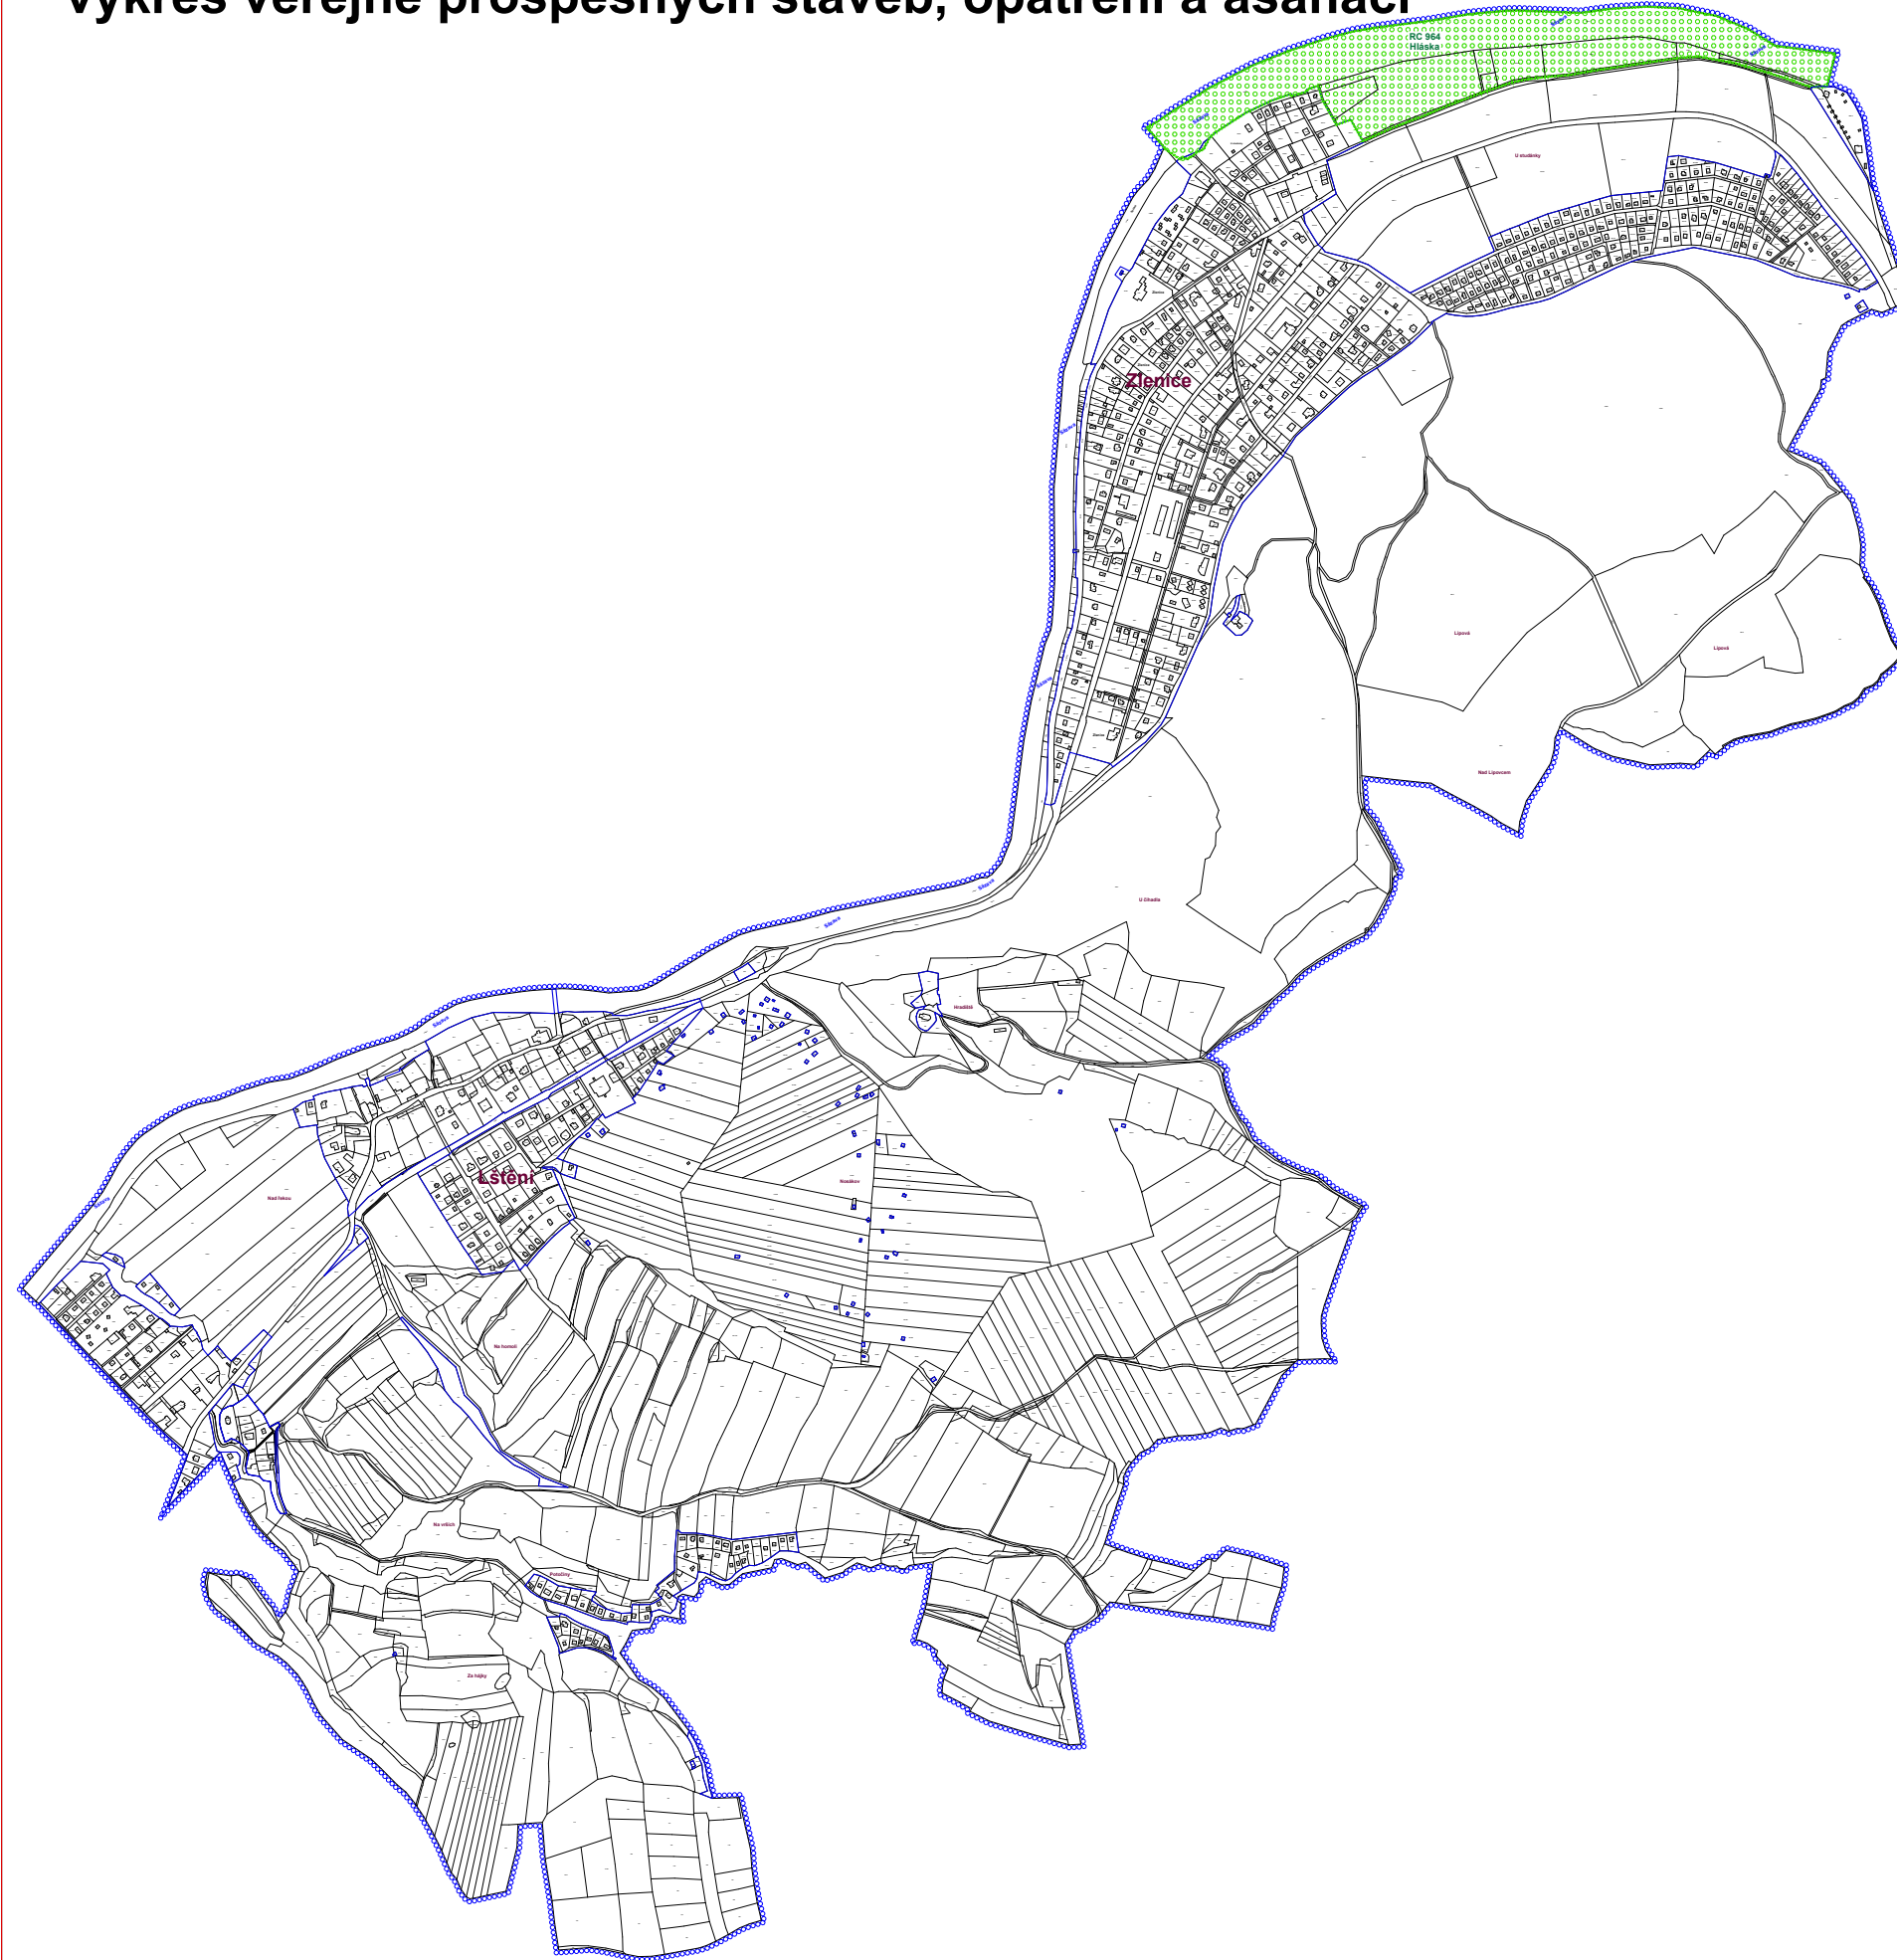


územní plán Lštění

výkres veřejně prospěšných staveb, opatření a asanací

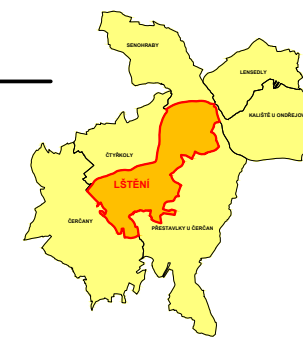

LEGENDA

STAV	NÁVRH	
		HRANICE ŘEŠENÉHO ÚZEMÍ
		HRANICE ZASTAVĚNÉHO ÚZEMÍ K 1.1.2020

VEŘEJNĚ PROSPĚŠNÁ OPATŘENÍ:

	VPO RC HLÁSKA	REGIONÁLNÍ BIOCENTRUM
--	---------------	-----------------------

SCHEMA	ORIENTACE	ŠÍŘE PÁNE
oprava 4.3.2020		
	RAZÍTKO	



NÁZEV ZÁKAZNÍK: ÚZEMNÍ PLÁN LŠTĚNÍ
MÍSTO ZÁKAZNÍK: LŠTĚNÍ, STŘEDOCESKÝ KRAJ
PORUČOVATEL: OBEC LŠTĚNÍ

ZNÁM. Č. STUPĚN: 1
DATUM: 1. 1. 2020
MĚŘÍTKO: 1:500