
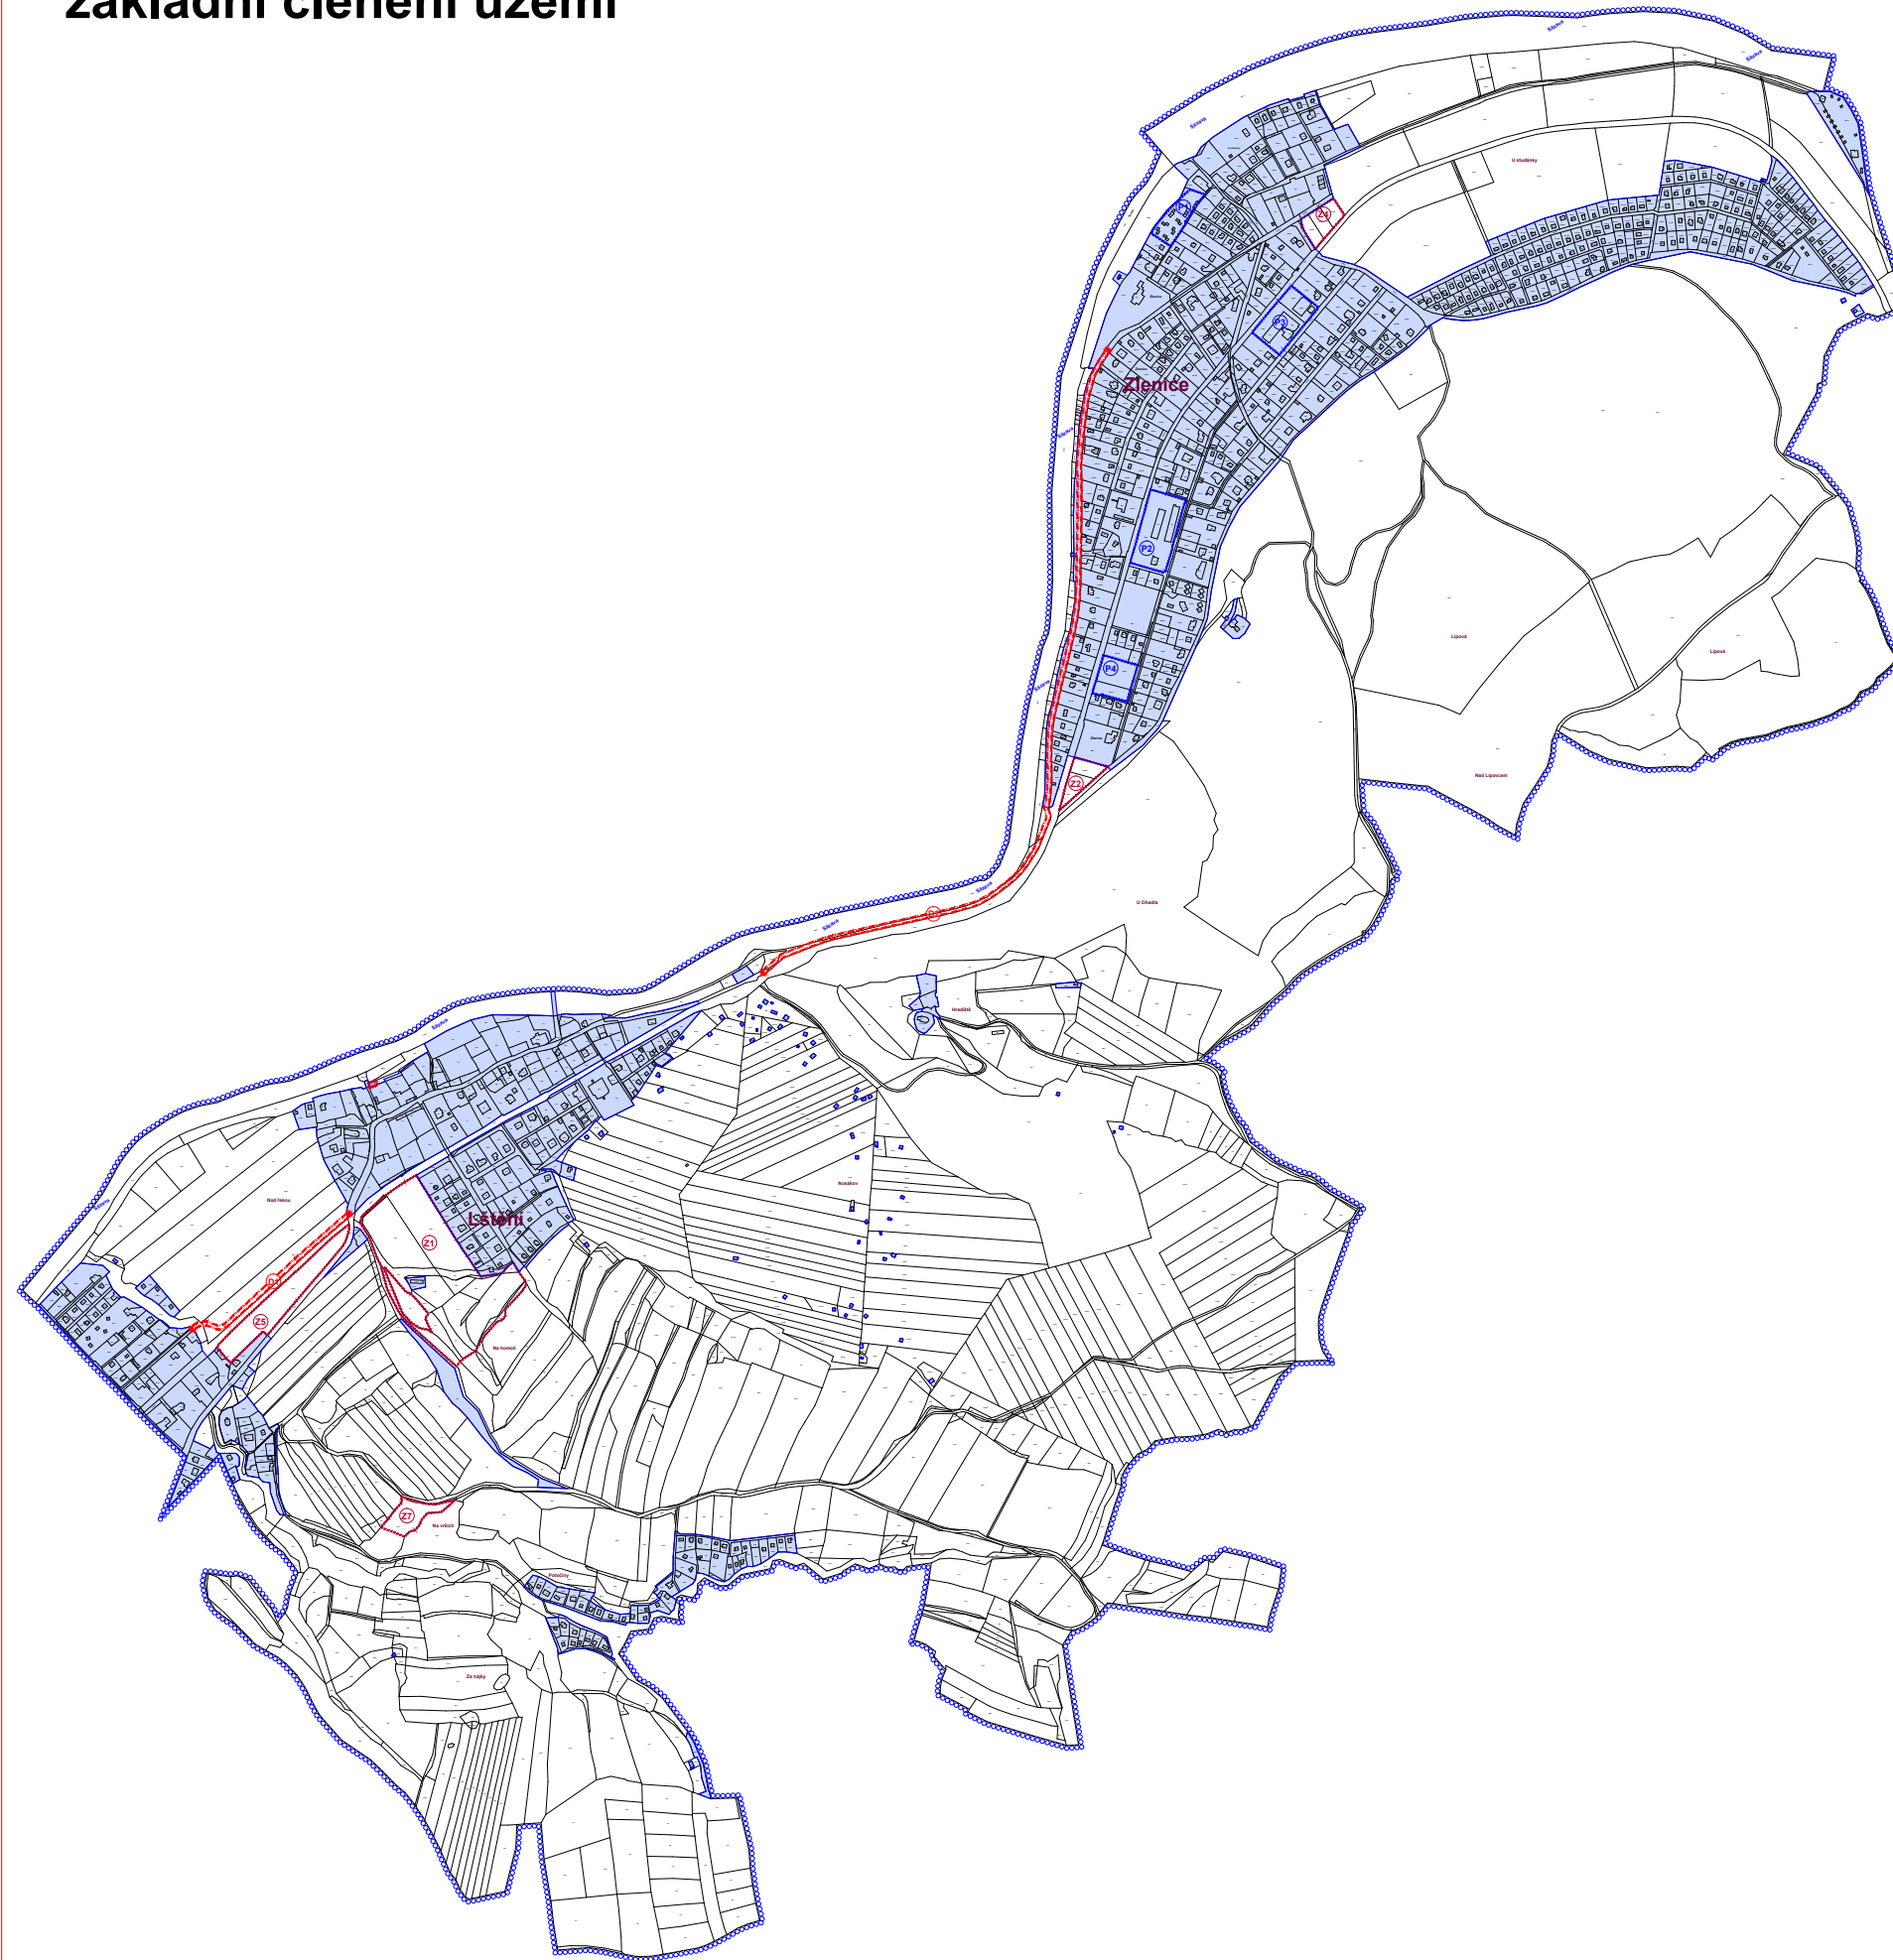


územní plán Lštění

základní členění území

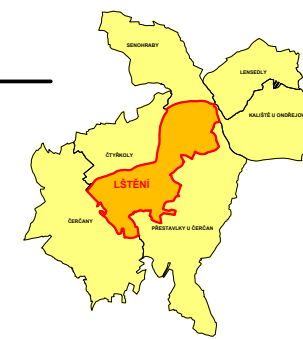

LEGENDA

| STAV | NÁVRH | |
|------|-------|--------------------------------------|
| | | HRANICE ŘEŠENÉHO ÚZEMÍ |
| | | HRANICE ZASTAVĚNÉHO ÚZEMÍ K 1.1.2020 |
| | | ZASTAVITELNÉ PLOCHY |
| | | PLOCHY PŘESTAVBY |
| | | KORIDORY DOPRAVNÍ INFRASTRUKTURY |

| | | |
|---------------------------|---------------|----------------------|
| SCHEMA oprava 4.3.2020 | ORIENTACE | ČÍSLO PÁNE RÁDÍKO |
|---------------------------|---------------|----------------------|

ING. ARCH. LADESLAV KOBŘEŠKA ARCHITEKTONICKÝ ATELIER
PRAHA 4, HLADENOVŮVA 1524

NÁZEV ZAKÁZKY: ÚZEMNÍ PLÁN LŠTĚNÍ
MĚSTO ZAKÁZKÝ: LŠTĚNÍ, STŘEDOCESKÝ KRAJ
POŘIZOVATEL: OBECNÍ ÚŘAD LŠTĚNÍ

ZNÁM. ČÍSLO: 142/2018
STUPEŇ: ÚZEMNÍ ÚZEMNÍHO PLÁNU
DATUM: PŘÍJEM 2018
MĚŘÍTKO: 1:5000

NÁZEV VÝKRESU: ČÍSLO VÝKRESU: 1a
VÝKRES ZÁKLADNÍHO ČLENĚNÍ ÚZEMÍ