

MÍSTNÍ ÚPRAVA PROVOZU, KTERÁ BUDE V ROZPORU S PŘECHODNOU ÚPRAVOU PROVOZU BUDE ZNEPLATNĚNA

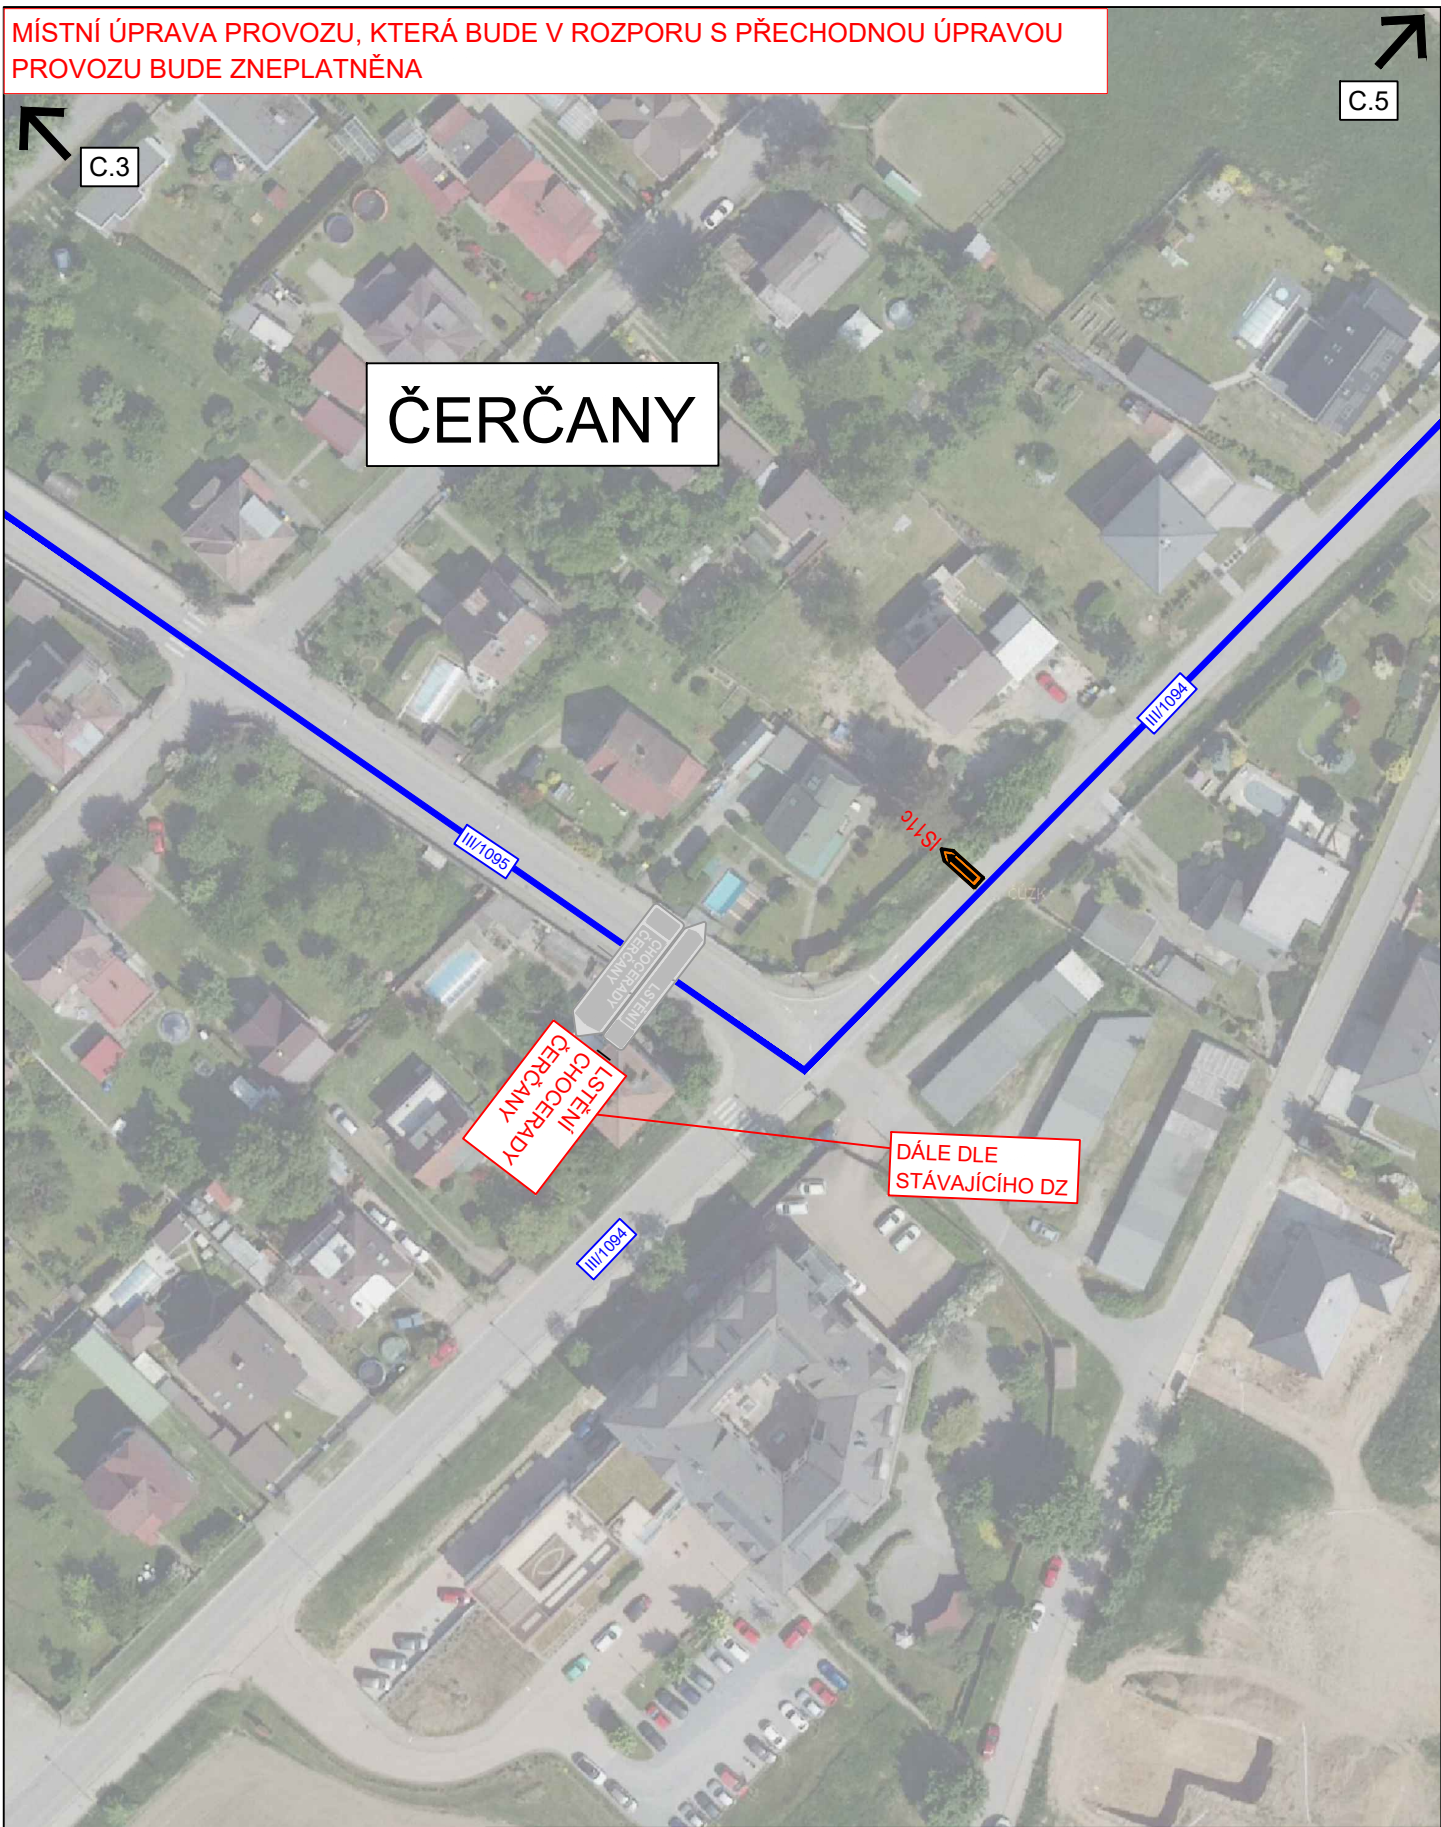


C.5





C.3

ČERČANY



3K značky s.r.o.
Jiráskova 1519, 251 01 Říčany
tel.: +420 323 601 237, www.3kznacky.cz, info@3kznacky.cz

LEGENDA:	 P2
NÁVRH - SDZ	
STÁVAJÍCÍ - SDZ	 P2

AKCE:	P5665 Čtyřkoly
PŘÍLOHA:	SITUACE DIO IV

MĚŘÍTKO:	1:1000
PŘÍLOHA ČÍSLO:	C.4