územní plán Lštění

koordinační výkres

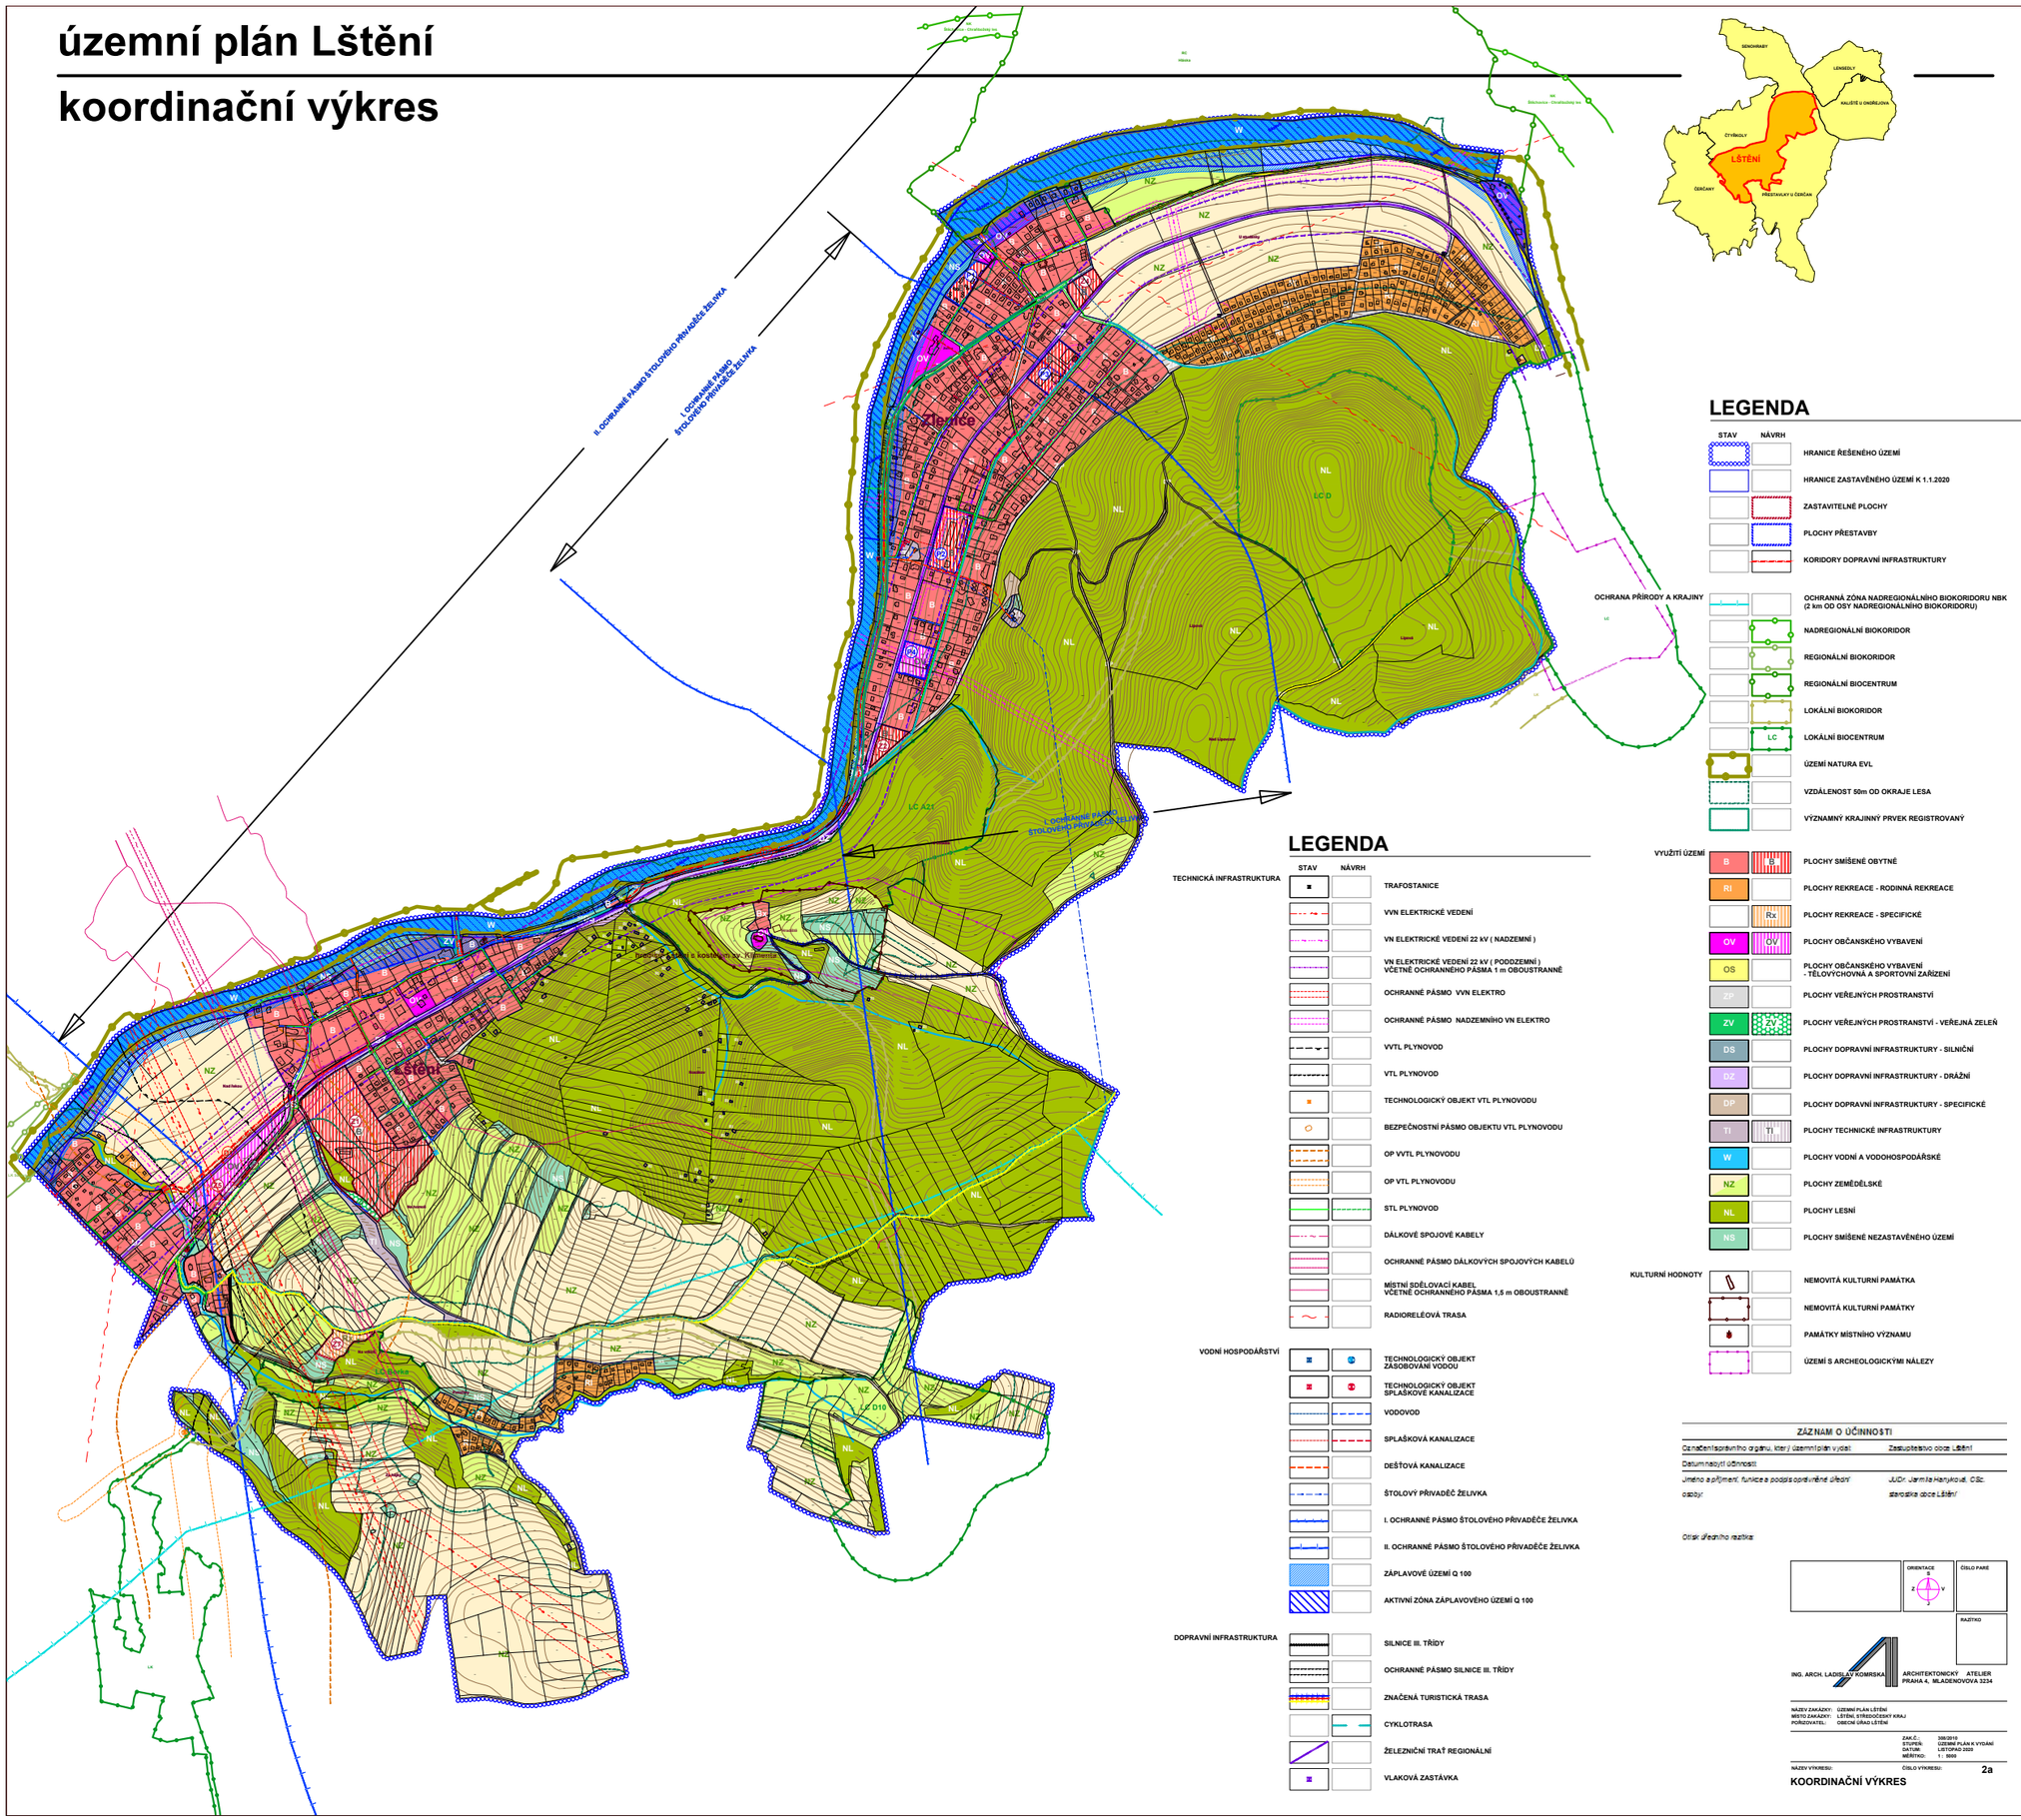

LEGENDA

STAV	NÁVRH	
		HRANICE ŘEŠENÉHO ÚZEMÍ
		HRANICE ZASTAVĚNÉHO ÚZEMÍ K 1.1.2020
		ZASTAVITELNÉ PLOCHY
		PLOCHY PŘESTAVBY
		KORIDORY DOPRAVNÍ INFRASTRUKTURY
		OCHRANNÁ ZÓNA NADREGIONÁLNÍHO BIOKORIDORU NBK (2 km OD OSY NADREGIONÁLNÍHO BIOKORIDORU)
		NADREGIONÁLNÍ BIOKORIDOR
		REGIONÁLNÍ BIOKORIDOR
		REGIONÁLNÍ BIOCENTRUM
		LOKÁLNÍ BIOKORIDOR
	LC	LOKÁLNÍ BIOCENTRUM
		ÚZEMÍ NATURA EVL
		VZDÁLENOST 50m OD OKRAJE LESA
		VÝZNAMNÝ KRAJINNÝ PRVEK REGISTROVANÝ

OCHRANA PŘÍRODY A KRAJINY

LEGENDA

STAV	NÁVRH	
		TRAFOSTANICE
		VVN ELEKTRICKÉ VEDENÍ
		VN ELEKTRICKÉ VEDENÍ 22 kV (NADZEMNÍ)
		VN ELEKTRICKÉ VEDENÍ 22 kV (PODZEMNÍ) VČETNĚ OCHRANNÉHO PÁSMA 1 m OBOUSTRANNĚ
		OCHRANNÉ PÁSMO VVN ELEKTRO
		OCHRANNÉ PÁSMO NADZEMNÍHO VN ELEKTRO
		VVTL PLYNOVOD
		VTL PLYNOVOD
		TECHNOLOGICKÝ OBJEKT VTL PLYNOVODU
		BEZPEČNOSTNÍ PÁSMO OBJEKTU VTL PLYNOVODU
		OP VVTL PLYNOVODU
		OP VTL PLYNOVODU
		STL PLYNOVOD
		DÁLKOVÉ SPOJOVÉ KABELY
		OCHRANNÉ PÁSMO DÁLKOVÝCH SPOJOVÝCH KABELŮ
		MÍSTNÍ SDĚLOVACÍ KABEL VČETNĚ OCHRANNÉHO PÁSMA 1,5 m OBOUSTRANNĚ
		RADIORELÉOVÁ TRASA

TECHNICKÁ INFRASTRUKTURA

		TECHNOLOGICKÝ OBJEKT ZÁSOBOVÁNÍ VODOU
		TECHNOLOGICKÝ OBJEKT SPLAŠKOVÉ KANALIZACE
		VODOVOD
		SPLAŠKOVÁ KANALIZACE
		DEŠŤOVÁ KANALIZACE
		ŠTOLOVÝ PŘIVADĚČ ŽELIVKA
		I. OCHRANNÉ PÁSMO ŠTOLOVÉHO PŘIVADĚČE ŽELIVKA
		II. OCHRANNÉ PÁSMO ŠTOLOVÉHO PŘIVADĚČE ŽELIVKA
		ZÁPLAVOVÉ ÚZEMÍ Q 100
		AKTIVNÍ ZÓNA ZÁPLAVOVÉHO ÚZEMÍ Q 100

VODNÍ HOSPODÁŘSTVÍ

		SILNICE III. TŘÍDY
		OCHRANNÉ PÁSMO SILNICE III. TŘÍDY
		ZNAČENÁ TURISTICKÁ TRASA
		CYKLOTRASA
		ŽELEZNIČNÍ TRAŤ REGIONÁLNÍ
		VLAKOVÁ ZASTÁVKA

DOPRAVNÍ INFRASTRUKTURA

LEGENDA

STAV	NÁVRH	
B	B	PLOCHY SMÍŠENÉ OBYTNÉ
RI		PLOCHY REKREACE - RODINNÁ REKREACE
	Rx	PLOCHY REKREACE - SPECIFICKÉ
OV	OV	PLOCHY OBČANSKÉHO VYBAVENÍ
OS		PLOCHY OBČANSKÉHO VYBAVENÍ - TĚLOVÝCHOVNÁ A SPORTOVNÍ ZAŘÍZENÍ
ZP		PLOCHY VEŘEJNÝCH PROSTRANSTVÍ
ZV	ZV	PLOCHY VEŘEJNÝCH PROSTRANSTVÍ - VEŘEJNÁ ZELEŇ
DS		PLOCHY DOPRAVNÍ INFRASTRUKTURY - SILNIČNÍ
DZ		PLOCHY DOPRAVNÍ INFRASTRUKTURY - DRÁŽNÍ
DP		PLOCHY DOPRAVNÍ INFRASTRUKTURY - SPECIFICKÉ
TI	TI	PLOCHY TECHNICKÉ INFRASTRUKTURY
W		PLOCHY VODNÍ A VODOHOSPODÁŘSKÉ
NZ		PLOCHY ZEMĚDĚLSKÉ
NL		PLOCHY LESNÍ
NS		PLOCHY SMÍŠENÉ NEZASTAVĚNÉHO ÚZEMÍ

VYUŽITÍ ÚZEMÍ

		NEMOVITÁ KULTURNÍ PAMÁTKA
		NEMOVITÁ KULTURNÍ PAMÁTKY
		PAMÁTKY MÍSTNÍHO VÝZNAMU
		ÚZEMÍ S ARCHEOLOGICKÝMI NÁLEZY

KULTURNÍ HODNOTY

ZÁZNAM O ÚČINNOSTI

Označení správního orgánu, který územní plán vydal:	Zastupitelstvo obce Lštění
Datum nabytí účinnosti:	
Jméno a příjmení, funkce a podpis oprávněné úřední osoby:	JUDr. Jarmila Hanyková, CSc. starostka obce Lštění

Otisk úředního razítka:

ORIENTACE

ČÍSLO PARE

RAZÍTKO

ING. ARCH. LADISLAV KOMRSKA ARCHITEKTONICKÝ ATELIER PRAHA 4, MLADENOVOVA 3234

NÁZEV ZAKÁZKY: ÚZEMNÍ PLÁN LŠTĚNÍ
MÍSTO ZAKÁZKY: LŠTĚNÍ, STŘEDOČESKÝ KRAJ
POŘIZOVATEL: OBECNÍ ÚŘAD LŠTĚNÍ

ZAK.Č.:	308/2010
STUPEŇ:	ÚZEMNÍ PLÁN K VYDÁNÍ
DATUM:	LISTOPAD 2020
MĚŘÍTKO:	1 : 5000

NÁZEV VÝKRESU: KOORDINAČNÍ VÝKRES
ČÍSLO VÝKRESU: 2a